

DECLARACIÓN JURADA CONSTITUCIÓN DE DOMICILIO

El que suscribe, con poder suficiente para este acto, declara bajo juramento que el/la oferente constituye el siguiente domicilio dentro del territorio nacional y donde serán válidas todas las notificaciones que se debieran cursar en el marco de este procedimiento.

Razón social/nombre y apellido:

CUIT N°:

Domicilio constituido:

Localidad/Ciudad:

Código postal:

Teléfono:

E-mail:

Firma:

Aclaración:

Tipo y Número de Documento:

UNPAZ

ANEXO B

DECLARACIÓN JURADA DE INTERESES - DECRETO N° 202/2017

El que suscribe, con poder suficiente para este acto, declara bajo juramento que:

NO

SÍ

se encuentra alcanzado por alguno de los siguientes supuestos de vinculación respecto del Presidente, Vicepresidente de la Nación, Jefe de Gabinetes de Ministros y demás Ministros - aunque éstos no tuvieran competencia para decidir sobre la presente contratación- y respecto de autoridades de igual o inferior rango en el sector público nacional—con competencia para decidir sobre la contratación-:

- a) Parentesco por consanguinidad dentro del cuarto grado y segundo de afinidad.
- b) Sociedad o comunidad.
- c) Pleito pendiente.
- d) Ser deudor o acreedor.
- e) Haber recibido beneficios de importancia.
- f) Amistad pública que se manifieste por la familiaridad y frecuencia en el trato.

En cumplimiento de lo establecido por la Comunicación General de la OFICINA NACIONAL DE CONTRATACIONES N° 76/2017, se informa que el funcionario con competencia para autorizar la convocatoria y elección del procedimiento, aprobar los pliegos y la preselección en etapa múltiple, dejar sin efecto, declarar desierto, aprobar el procedimiento y adjudicar y declarar fracasado; es:

-Darío KUSINSKY, Rector de la UNIVERSIDAD NACIONAL DE JOSÉ CLEMENTE PAZ.

En caso de que el declarante sea una persona jurídica, deberá consignarse cualquiera de los vínculos anteriores, existentes en forma actual o dentro del último año calendario, entre los funcionarios alcanzados y los representantes legales, sociedades controlantes o controladas o con interés directo en los resultados económicos o financieros, director, socio o accionista que posea participación, por cualquier título, idónea para formar la voluntad social o que ejerza una influencia dominante como consecuencia de acciones, cuotas o partes de interés poseídas.

UNPAZ

Firma:

Aclaración:

Tipo y Número de Documento:

ANEXO C

DECLARACIÓN JURADA DE DATOS BANCARIOS

En caso de resultar adjudicado en el presente procedimiento, se informa que los pagos correspondientes deberán realizarse a la cuenta bancaria cuyos datos se transcriben a continuación:

Razón social/nombre y apellido:

CUIT N°:

Banco:

Número de cuenta:

CBU:

Alias:

Sucursal:

Tipo de cuenta (CA o CC):

Se deberá acompañar la constancia de CBU emitida por el banco con su debida firma y aclaración.

Firma:

Aclaración:

Tipo y Número de Documento:

UNPAZ

ANEXO D

DECLARACIÓN JURADA DE AUTENTICIDAD DE DOCUMENTACIÓN

El que suscribe, con poder suficiente para este acto, declara bajo juramento que los archivos presentados corresponden a documentación auténtica y que se compromete a exhibir y/o presentar la documentación original que corresponda a solicitud de la UNIVERSIDAD.

Firma:

Aclaración:

Tipo y Número de Documento:

UNPAZ

ANEXO E

FORMULARIO DE OFERTA

CONTRATACIÓN DIRECTA POR COMPULSA ABREVIADA POR URGENCIA 64/2023

EXPEDIENTE UNPAZ Nº 1603/2023

Renglón	Sub renglón	Cantidad	Unidad de medida	Descripción	Precio unitario (\$)	Precio total (\$)
1	1.1	1	Unidad	Puerta placa P1 885 x 2105 mm.		
	1.2	3	Unidad	Puerta placa P2 783 x 2000 mm.		
	1.3	3	Unidad	Puerta placa P3 630 x 1700 mm.		
	1.4	1	Unidad	Puerta placa P4 673 x 1850 mm.		
	1.5	1	Unidad	Puerta placa P6 815 x 2015 mm.		
2	2.1	1	Unidad	Puerta doble de chapa P5 con vidrio superior 1670 x 2370 mm.		

SON PESOS: _____

La cotización debe estar expresada con hasta DOS (2) decimales. En caso de cotizar con más decimales de los indicados, sólo se tomarán en cuenta los dos primeros.

Tanto el precio unitario como el precio total deberán incluir el IVA.

Deberá indicarse claramente, en los casos en que se efectúen ofertas alternativas y/o variantes, cuál es la oferta principal y cuáles las alternativas o variantes. En todos los casos deberá existir una oferta principal.

La sola presentación de la oferta implica el total conocimiento y aceptación de todas las normas que rigen el presente procedimiento de selección, conforme dispone el artículo 52 del Reglamento del Régimen de Contrataciones de la Administración Nacional aprobado por Decreto Nº 1030/2016.

UNPAZ

Razón Social:

Firma:

Aclaración

ANEXO F

CARACTERÍSTICAS TÉCNICAS DE LA OFERTA
 CONTRATACIÓN DIRECTA POR COMPULSA ABREVIADA POR URGENCIA 64/2023
 EXPEDIENTE N° 1603/2023

Renglón	Sub Renglón	Descripción (ver detalle en el Anexo H)	Características técnicas de la oferta (marca, modelo, material, medidas, calidad, etc.)
1	1.1	Puerta placa P1 885 x 2105 mm.	
	1.2	Puerta placa P2 783 x 2000 mm.	
	1.3	Puerta placa P3 630 x 1700 mm.	
	1.4	Puerta placa P4 673 x 1850 mm.	
	1.5	Puerta placa P6 815 x 2015 mm.	
2	2.1	Puerta doble de chapa P5 con vidrio superior 1670 x 2370 mm.	

Se deberá suministrar folletos, documentación o fotos que permitan graficar la oferta.

Razón Social:

Firma:

Aclaración:

UNPAZ

ANEXO G

CERTIFICADO DE VISITA	
Fecha:	
Tipo y número de procedimiento: Contratación Directa por Compulsa Abreviada por Urgencia 64/2023	
Expediente: 1603/2023	
Lugar donde se efectúa la visita: Leandro N. Alem N° 4751, de la Localidad y Partido de José C. Paz, Provincia de Buenos Aires.	
Nombre de la empresa:	
Representante que realiza la visita:	
DNI:	
EMPRESA	UNPAZ
Firma:	Firma:
Aclaración:	Aclaración:

UNPAZ

PLIEGO DE ESPECIFICACIONES TÉCNICAS

ARTÍCULO 1° - OBJETO: Adquisición y colocación de carpinterías de madera y adquisición de puertas de chapa para el Edificio “Aulario y Comedor Universitario”, a solicitud de la DIRECCIÓN GENERAL DE INFRAESTRUCTURA (DGI).

ARTÍCULO 2° - PLAZO DE ENTREGA: El adjudicatario deberá entregar los bienes adjudicados dentro del plazo de VEINTE (20) días corridos contados a partir de la notificación de la Orden de Compra.

ARTÍCULO 3° - LUGAR DE ENTREGA: Los bienes adjudicados deberán entregarse en Leandro N. Alem N° 4751, de la Localidad y Partido de José C. Paz, Provincia de Buenos Aires.

ARTÍCULO 4° - CRITERIO DE ADJUDICACIÓN: La adjudicación de la contratación se hará por renglón cotizado. Los oferentes deberán cotizar la totalidad de los subrenglones que compone cada renglón de este procedimiento.

ARTÍCULO 5° - CARACTERÍSTICAS DE LA CONTRATACIÓN: El oferente deberá cotizar, incluyendo I.V.A., costo de envío y todo otro concepto que incluya el precio final, lo que se detalla a continuación:

Renglón 1: Carpinterías de madera

Generalidades: Las dimensiones de las hojas son estimadas, deberán verificarse las medidas de los marcos existentes y el tamaño de las puertas será determinado por el proveedor para su correcto funcionamiento.

Sub-renglón 1.1: Puerta placa P1 885 x 2105 mm.

Cantidad: UNA (1) unidad.

UNPAZ

Adquisición y colocación de una puerta placa para acceso a sanitario accesible. Debe ser colocada sobre un marco existente cuyas dimensiones libres para la colocación de la puerta son 885 mm. de ancho, por 2105 mm. de alto.

La puerta placa debe ser de cedro 45 mm. con cantonera perimetral de madera maciza, el armado interior de nido de abeja en MDF y terminación en laminado plástico blanco.

Debe tener hueco para cerradura tipo “PRIVE 208” y tres (3) bisagras reforzadas en color negro.

Todas las medidas, ubicación de hueco de cerradura y bisagras deben ser verificadas para que coincida en su colocación con el marco existente.

Ver detalle en plano: CA-02-DETALLE-P1.

Código SIByS: 2.9.9-946.104

Sub-renglón 1.2: Puerta placa P2 783 x 2000 mm.

Cantidad: TRES (3) unidades.

Adquisición y colocación de una puerta placa para acceso a sanitarios y en interior de cocina. Deben ser colocadas sobre un marco existente cuyas dimensiones libres para la colocación de la puerta son 783 mm. de ancho, por 2000 mm. de alto.

La puerta placa debe ser de cedro 45 mm. con cantonera perimetral de madera maciza, el armado interior de nido de abeja en MDF y terminación en laminado plástico blanco.

Debe tener hueco para cerradura tipo “PRIVE 208” y tres (3) bisagras reforzadas en color negro.

Todas las medidas, ubicación de hueco de cerradura y bisagras deben ser verificadas para que coincida en su colocación con el marco existente.

Ver detalle en plano: CA-03-DETALLE-P2.

Código SIByS: 2.9.9-946.104

Sub-renglón 1.3: Puerta placa P3 630 x 1700 mm.

Cantidad: TRES (3) unidades.

Adquisición y colocación de una puerta placa para acceso a box sanitario. Deben ser colocadas sobre un marco existente cuyas dimensiones libres para la colocación de

UNPAZ

las puertas son 630 mm. de ancho, por 1700 mm. de alto, el mismo no cuenta con marco superior y se encuentra elevado a 300 mm. del piso terminado.

La puerta placa debe ser de cedro 45 mm. con cantonera perimetral de madera maciza, el armado interior de nido de abeja en MDF y terminación en laminado plástico blanco.

Debe incluir tres (3) bisagras reforzadas.

Todas las medidas, ubicación de bisagras, deben ser verificadas para que coincida en su colocación con el marco existente.

Ver detalle en plano: CA-04-DETALLE-P3.

Código SIByS: 2.9.9-946.104

Sub-renglón 1.4: Puerta placa P4 673 x 1850 mm.

Cantidad: UNA (1) unidad.

Adquisición y colocación de una puerta placa para acceso a box sanitario. Debe ser colocada sobre un marco existente cuyas dimensiones libres para la colocación de la puerta son 673 mm. de ancho, por 1850 mm. de alto, el mismo no cuenta con marco superior y se encuentra elevado a 300 mm. del piso terminado.

La puerta placa debe ser de cedro 45 mm. con cantonera perimetral de madera maciza, el armado interior de nido de abeja en MDF y terminación en laminado plástico blanco.

Debe incluir tres (3) bisagras reforzadas.

Todas las medidas, ubicación de bisagras deben ser verificadas para que coincida en su colocación con el marco existente.

Ver detalle en plano: CA-05-DETALLE-P4

Código SIByS: 2.9.9-946.104

Sub-renglón 1.5: Puerta placa P6 815 x 2015 mm.

Cantidad: UNA (1) unidad.

Adquisición y colocación de una puerta placa en interior de cocina. Debe ser colocada sobre un marco existente cuyas dimensiones libres para la colocación de la puerta son 815 mm. de ancho, por 2015 mm. de alto.

UNPAZ

La puerta placa debe ser de cedro 45 mm. con cantonera perimetral de madera maciza, el armado interior de nido de abeja en MDF y terminación en laminado plástico blanco.

Debe tener hueco para cerradura tipo “PRIVE 208” y tres (3) bisagras reforzadas en color negro.

Todas las medidas, ubicación de hueco de cerradura y bisagras deben ser verificadas para que coincida en su colocación con el marco existente.

Ver detalle en plano: CA-07-DETALLE-P6

Código SIByS: 2.9.9-946.104

Reglón 2: Puertas de chapa

Generalidades: Las dimensiones de las hojas son estimadas, deberá verificarse las medidas de los marcos existentes y el tamaño de las puertas será determinado por el proveedor para su correcto funcionamiento.

Sub-reglón 2.1: Puerta doble de chapa P5 con vidrio superior 1670 x 2370 mm.

Cantidad: UNA (1) unidad.

Adquisición de puerta doble de chapa en acceso a cocina, con paño fijo de vidrio superior.

Las dimensiones generales deben ser de 1670 mm. de ancho, por 2370 mm. de alto con marcos incluidos y deben contemplar unos 1620 mm. de luz de paso libre de paso.

Las puertas deben ser de chapa doble BWG N° 16 con refuerzos interiores y terminación en pintura e-poxi negra.

Cada hoja cuenta con un paño fijo de vidrio de 400 mm. de ancho, por 600 mm. de alto. El vidrio debe ser de seguridad laminado 3+3.

Cada puerta debe tener barral antipánico, cierre de puerta automático hidráulico tipo brazo aéreo, picaporte doble balancín, pasador y tres (3) bisagras reforzadas en color negro.

El cierre de las puertas debe contemplar cerradura tipo “trabex”.

El paño de vidrio superior debe ser fijo en vidrio laminado 3+3.

UNPAZ

Los marcos deben estar realizados en chapa doblada BWG N°16 y un ancho de 150 mm. con grampas para amurar.

Ver detalle en plano: CA-06-DETALLE-P5.

Código SIByS: 2.9.9-946.134

ARTÍCULO 6° - INFORMACIÓN TÉCNICA DE LA OFERTA: El oferente deberá describir detalladamente las características, cualidades, marcas y elementos de su oferta y podrá suministrar folletos y fotos para su identificación. Las especificaciones deberán tener firma y aclaración en todas sus hojas

ARTÍCULO 7° - VISITA A LAS INSTALACIONES: Además de estudiar exhaustivamente la documentación licitatoria, los oferentes deberán recoger en el lugar en donde se ejecutarán las tareas toda la información complementaria que pueda obtenerse. Para la cotización será obligatoria la realización de una visita y la presentación del certificado correspondiente junto con la oferta. Para ello, la visita deberá coordinarse telefónicamente con la DIRECCIÓN GENERAL DE INFRAESTRUCTURA (DGI), comunicándose con Arq. Paula Nieva al número 11-3087-8112 o con Arq. Matías Roca al número 11-3051-0343, de lunes a viernes de 10:00 a 16:00 horas.

ARTÍCULO 8° - CALIDAD EXIGIDA: Los productos que se coticen y entreguen deberán ser nuevos, originales, y sin uso. Deberán entregarse en sus envases originales, los cuales tendrán que encontrarse en perfecto estado de uso y conservación, no debiendo presentar deterioro alguno en su exterior. Cualquier incumplimiento sobre el particular, dará lugar al rechazo del material entregado.

ARTÍCULO 9° - ORIGEN DEL PRODUCTO: Deberá indicarse el origen de los productos.


ARTÍCULO 10° - OFERTAS ALTERNATIVAS: Se aceptarán. Se entiende por oferta alternativa a aquella que, cumpliendo en un todo las especificaciones técnicas de la prestación previstas en presente pliego, ofrece distintas soluciones técnicas que hace que pueda haber distintos precios para el mismo producto o servicio, conforme

UNPAZ

el artículo 56 del Reglamento del Régimen de Contrataciones de la Administración Nacional, aprobado por el Decreto N° 1030/2016.

ARTÍCULO 11° - OFERTAS VARIANTES: No se aceptarán. Se entiende por oferta variante a aquella que, modificando las especificaciones técnicas de la prestación previstas en el presente pliego, ofrece una solución con una mejora que no sería posible en caso su cumplimiento, conforme el artículo 57 del Reglamento del Régimen de Contrataciones de la Administración Nacional, aprobado por el Decreto N° 1030/2016.

UNPAZ

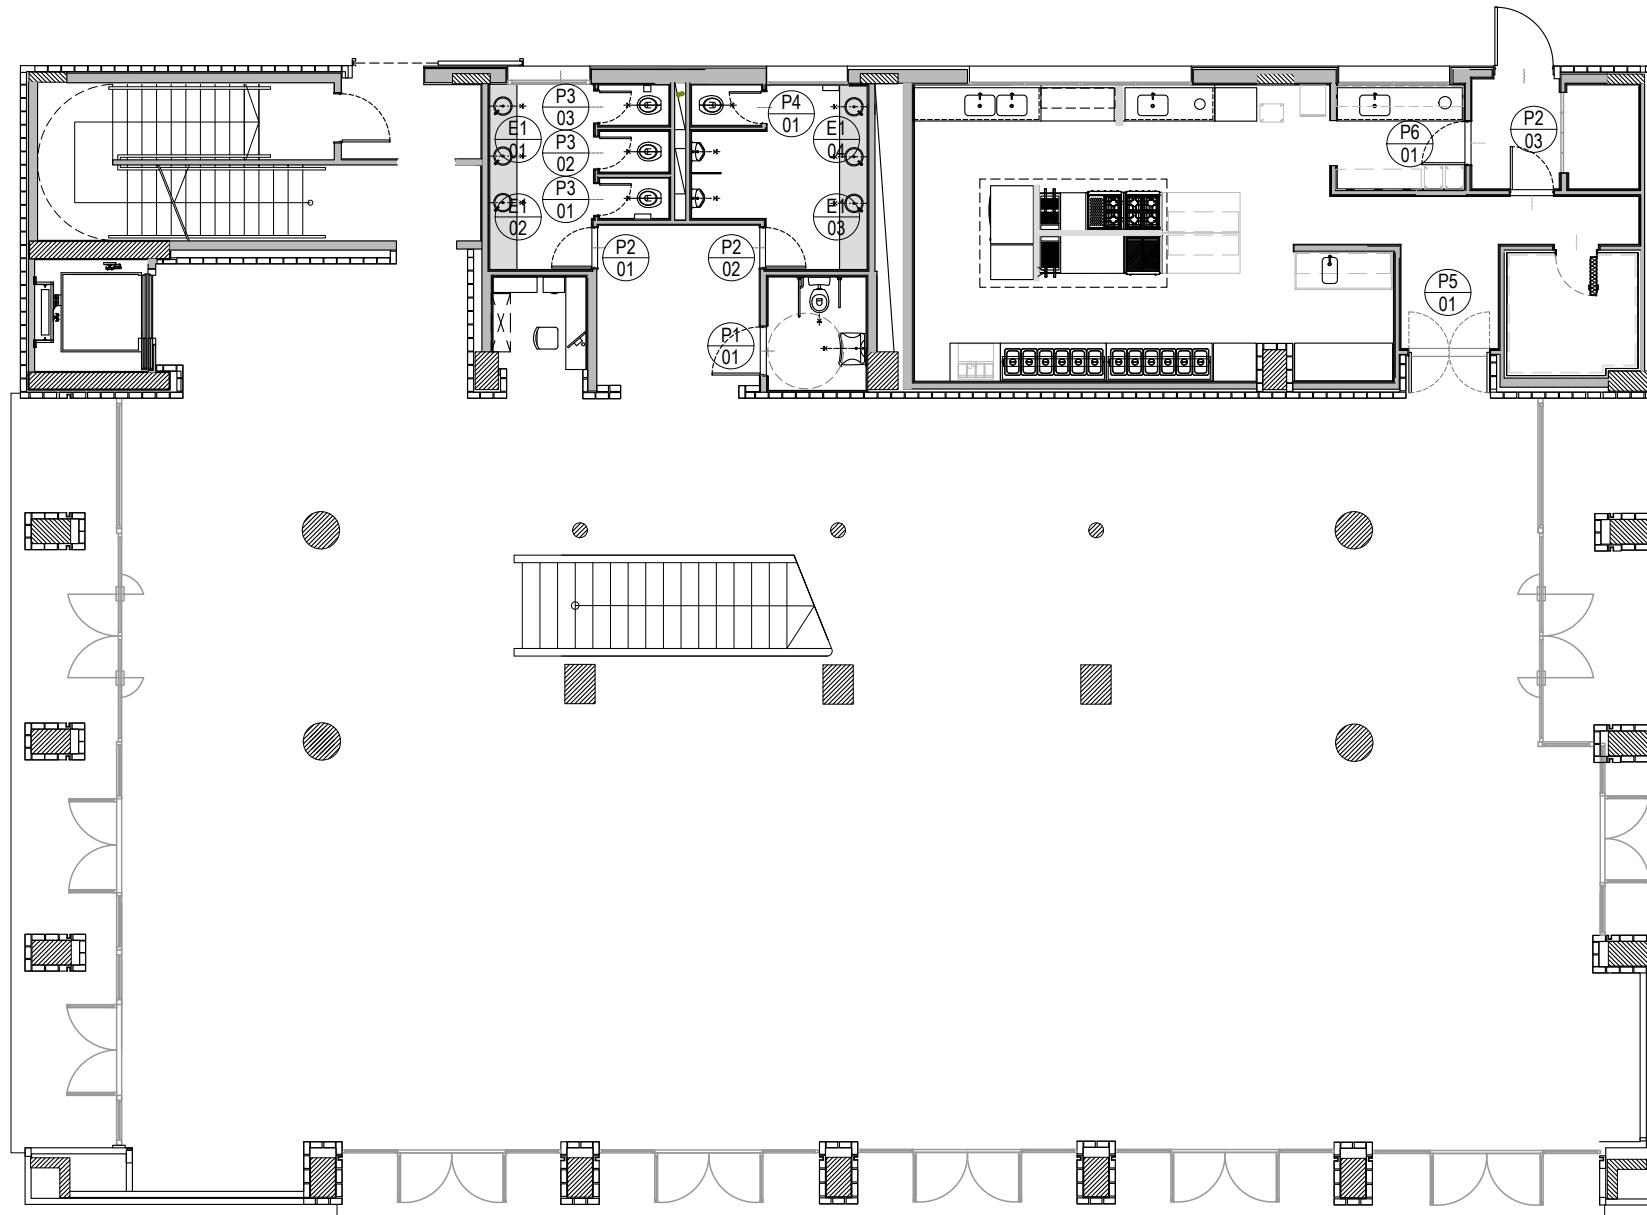

Todas las dimensiones son aproximadas, se expresan en metros y deberan ser verificadas en obra.



ESCALA S/E

FECHA 17/11/23

REVISIÓN

SEDE
AULARIO Y COMEDOR

N° CA-01

CARPINTERÍAS



PLANTA

P1
01

Tipo :	Hoja de puerta	Izq.	Der.	Total :
Ubicacion :	Sanitario PB - Accesible	1	-	1
Nota general : todas las medidas se verifican en obra				

MARCO EXISTENTE

HOJAS A REALIZAR

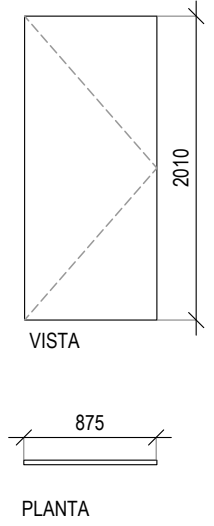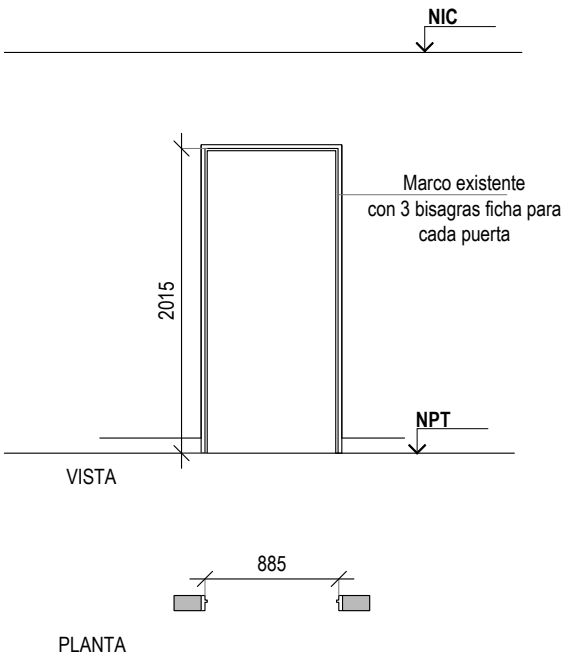

NOTA:
La dimensión de las hojas es estimada, deberá verificarse las medidas de los marcos existentes y el tamaño de las puertas será determinado por el proveedor para su correcto funcionamiento.

Espacio libre para hoja:	Alto: 2015mm Luz libre de paso: 885mm	Dimensiones:	Alto: 2010mm Ancho: 875mm
Hoja:	Placa 45 mm con cantonera perimetral madera maciza armado interior de nido de abeja en MDF y laminado plastico textura B		
Herrajes:	Bisagras: 3 bisagras reforzadas color blanco. (ver existentes en marco)		

Todas las dimensiones son aproximadas, se expresan en milímetros y deberan ser verificadas en obra.



ESCALA	1:50
FECHA	17/11/23
REVISIÓN	



SEDE AULARIO Y COMEDOR	Nº CA-02
CARPINTERÍAS	
DETALLE P1	

P2
01-03

Tipo :	Hoja de purta y vidrio	Izq.	Der.	Total :
Ubicacion :	Sanitario PB	2	1	3
Nota general : todas las medidas se verifican en obra				

MARCO EXISTENTE

HOJAS A REALIZAR

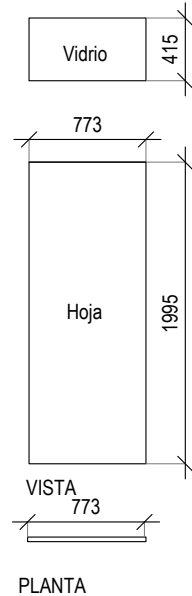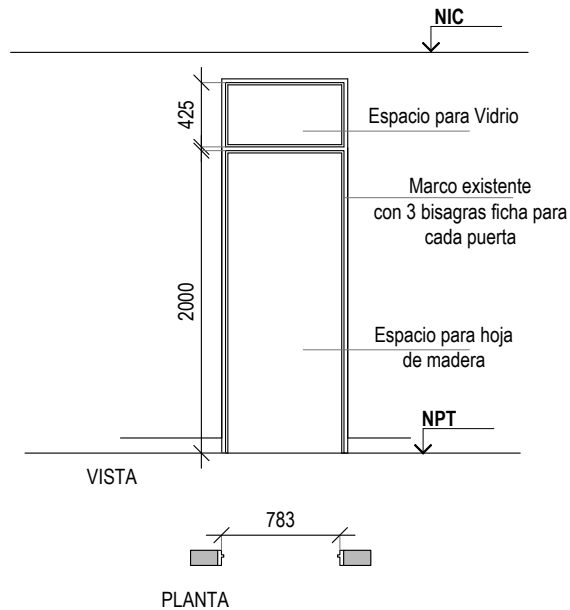

NOTA:
La dimensión de las hojas es estimada, deberá verificarse las medidas de los marcos existentes y el tamaño de las puertas será determinado por el proveedor para su correcto funcionamiento.

Espacios libres para hoja y vidrio:	Hoja: Alto: 2000mm Luz libre de paso: 783mm	Vidrio: Alto: 425mm Ancho: 783mm
Hoja:	Placa 45 mm con cantonera perimetral madera maciza armado interior de nido de abeja en MDF y laminado plastico textura B	Dimensiones: Alto: 1995mm Ancho: 773mm
Herrajes:	Bisagras: 3 bisagras reforzadas color blanco. (ver existentes en marco)	
Vidrio:	De seguridad laminado 3+3	Alto: 415mm Ancho: 773mm

<p>Todas las dimensiones son aproximadas, se expresan en milímetros y deberan ser verificadas en obra.</p> <p>Archivo CAD:231117 - AULARIO - PB - CARPINTERÍAS - MADERA SIN HERRAJES.dwg</p>	<p>LA UNIVERSIDAD ESTÁ CERCA</p>	<p>ESCALA 1:50</p>	<p>SEDE</p>	<p>N° CA-03</p>
		<p>FECHA 17/11/23</p>	<p>AULARIO Y COMEDOR</p>	
		<p>REVISIÓN</p>	<p>CARPINTERÍAS</p>	
				<p>DETALLE P2</p>

P3
01-03

Tipo :	Hoja de puerta	Izq.	Der.	Total :
Ubicacion :	Sanitario PB	3	-	3


Nota general : todas las medidas se verifican en obra

MARCO EXISTENTE


HOJAS A REALIZAR




VISTA

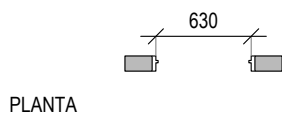

PLANTA

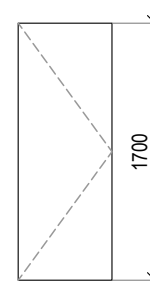

VISTA

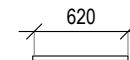

PLANTA

NOTA:
La dimensión de las hojas es estimada, deberá verificarse las medidas de los marcos existentes y el tamaño de las puertas será determinado por el proveedor para su correcto funcionamiento.

Espacio libre para hoja:	Alto: 1700mm Luz libre de paso: 630mm	Dimensiones:	Alto: 1700mm Ancho: 620mm
Hoja:	Placa 45 mm con cantonera perimetral madera maciza armado interior de nido de abeja en MDF y laminado plastico textura B		
Herrajes:	Bisagras: 3 bisagras reforzadas color blanco. (Ver existentes en marco)		

Todas las dimensiones son aproximadas, se expresan en milímetros y deberan ser verificadas en obra.




ESCALA	1:50
FECHA	17/11/23
REVISIÓN	

SEDE AULARIO Y COMEDOR	N° CA-04
CARPINTERÍAS	
DETALLE P3	

P4
01

Tipo :	Hoja de puerta	Izq.	Der.	Total :
Ubicacion :	Sanitario PB	-	1	1
Nota general : todas las medidas se verifican en obra				

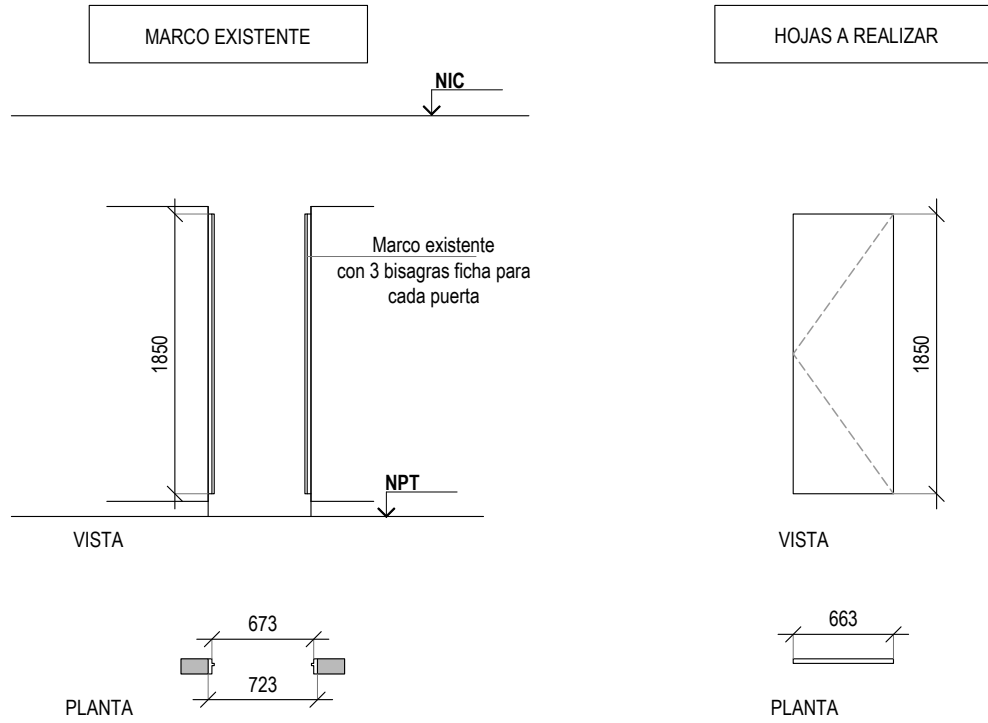


NOTA:
La dimensión de las hojas es estimada, deberá verificarse las medidas de los marcos existentes y el tamaño de las puertas será determinado por el proveedor para su correcto funcionamiento.

Espacio libre para hoja:	Alto: 1850mm Luz libre de paso: 673mm		
Hoja:	Placa 45 mm con cantonera perimetral madera maciza armado interior de nido de abeja en MDF y laminado plastico textura B	Dimensiones:	Alto: 1850mm Ancho: 663mm
Herrajes:	Bisagras: 3 bisagras reforzadas color blanco. (Ver existentes en marco)		

<p>Todas las dimensiones son aproximadas, se expresan en milímetros y deberan ser verificadas en obra.</p> <p>Archivo CAD:231117 - AULARIO - PB - CARPINTERÍAS - MADERA SIN HERRAJES.dwg</p>	<p>LA UNIVERSIDAD ESTÁ CERCA</p>	<p>ESCALA 1:50</p>	<p>SEDE</p>	<p>N° CA-05</p>
		<p>FECHA 17/11/23</p>	<p>AULARIO Y COMEDOR</p>	
		<p>REVISIÓN</p>	<p>CARPINTERÍAS</p>	
			<p>DETALLE P4</p>	

P5
01

Tipo :	Puerta doble	Total :
Ubicacion :	Cocina	1
Nota general : todas las medidas se verifican en obra		(el par)

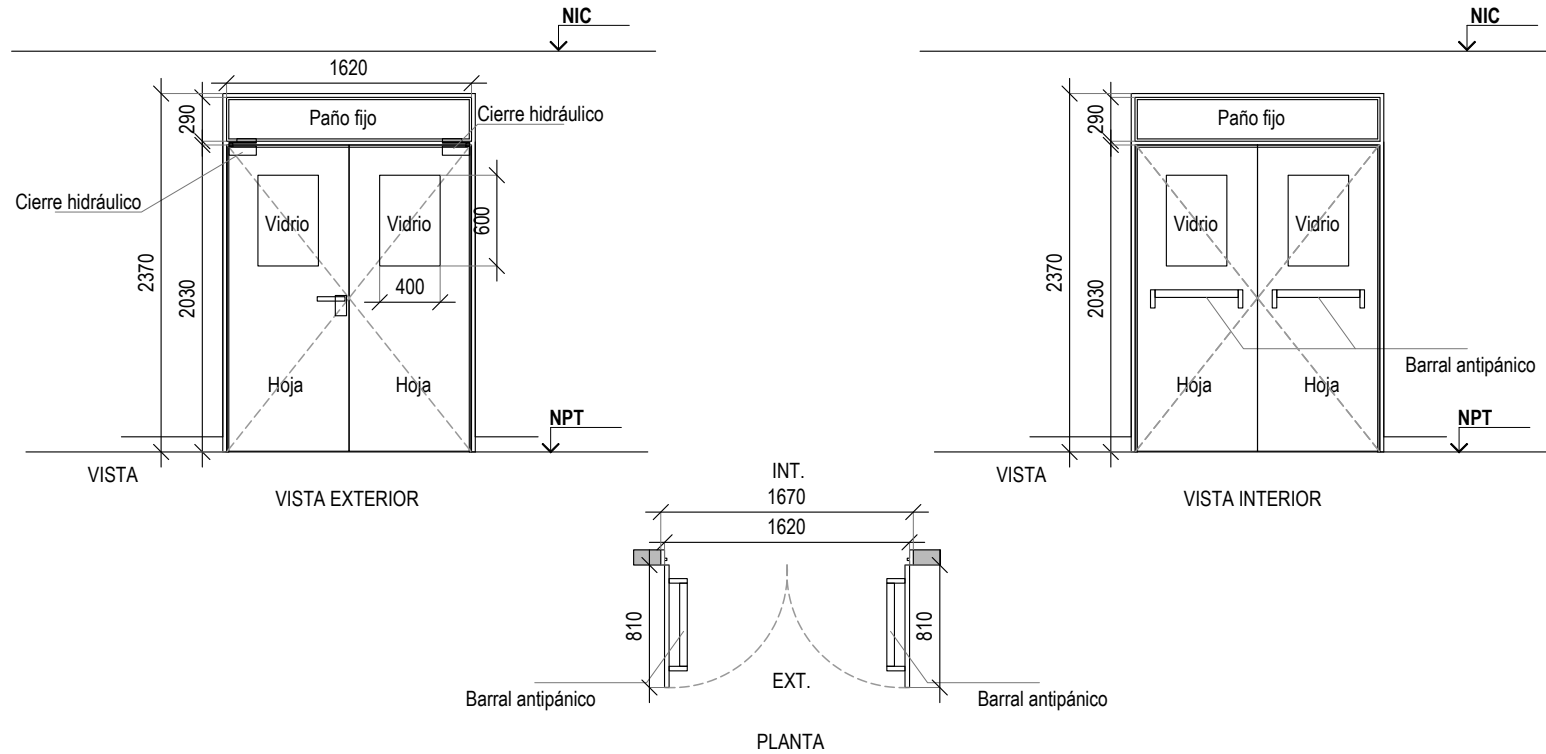

Dimensiones:	Hojas: Alto: 2030mm Luz libre de paso: 1.62m	Total:	Alto: 2370mm Ancho: 1670m
Hojas:	Chapa doble BWG N° 16 con refuerzos interiores	Dimensiones de cada vidrios:	Alto: 600mm Ancho: 400mm
Marco:	Chapa doblada BWG N°16 ancho 150mm y grampas para amurar		
Herrajes:	Cerraduras: Tipo Trabex. Picaporte: Doble balancin de acero.	Bisagras: 3 bisagras reforzadas color blanco. (ver existentes en marco)	Seguridad: Barrales antipánico. Cierre: Cierra puertas hidráulico brazo aereo.
Vidrio Superior:	De seguridad laminado 3+3	Alto: 290mm Ancho: 1620mm	
Terminacion:	Pintura e-poxi blanca.		

Todas las dimensiones son aproximadas, se expresan en milímetros y deberan ser verificadas en obra.



ESCALA 1:50
FECHA 17/11/23
REVISIÓN

SEDE AULARIO Y COMEDOR N° CA-06
CARPINTERÍAS
DETALLE P5



P6
01

Tipo :	Hoja de puerta	Izq.	Der.	Total :
Ubicacion :	Cocina	1	-	1

Nota general : todas las medidas se verifican en obra

MARCO EXISTENTE

HOJAS A REALIZAR

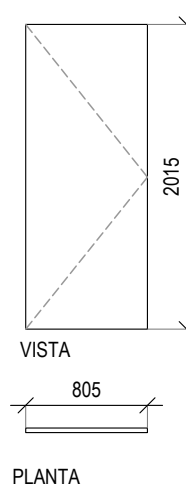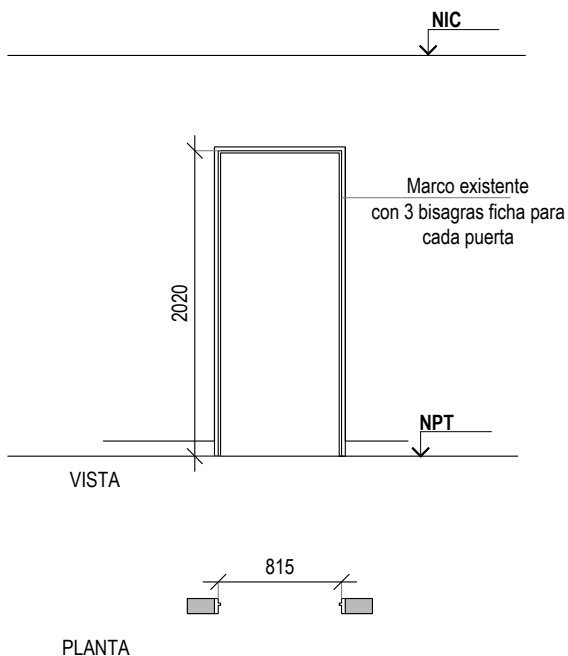

NOTA:
La dimensión de las hojas es estimada, deberá verificarse las medidas de los marcos existentes y el tamaño de las puertas será determinado por el proveedor para su correcto funcionamiento.

Espacio libre para hoja:	Alto: 2020mm Luz libre de paso: 815mm	Dimensiones:	Alto: 2015mm Ancho: 805mm
Hoja:	Placa 45 mm con cantonera perimetral madera maciza armado interior de nido de abeja en MDF y laminado plastico textura B	Herrajes: Bisagras: 3 bisagras reforzadas color blanco. (ver existentes en marco)	

Todas las dimensiones son aproximadas, se expresan en milímetros y deberan ser verificadas en obra.



ESCALA 1:50

FECHA 17/11/23

REVISIÓN

SEDE
AULARIO Y COMEDOR

N° CA-07


CARPINTERÍAS

DETALLE P6

E1
01-04

Tipo :	Vidrio Espejo	Total :
Ubicacion :	Sanitarios	4

Nota general : todas las medidas se verifican en obra. Se requiere muestra completa con todos los elemetos que la componen, que deberán estar en conformidad con la inspección de obra y todos los cambios requeridos se harán a su exclusivo cargo.

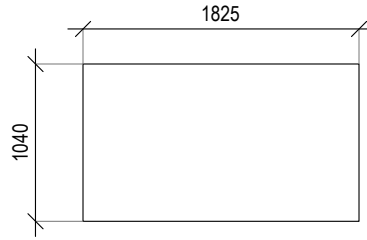

Dimensiones : Alto: 1040 mm Ancho: 1825 mm

Vidrio : Espejo 4mm incoloro - Plata

Todas las dimensiones son aproximadas, se expresan en milímetros y deberan ser verificadas en obra.



ESCALA 1:50

FECHA 17/11/23

REVISIÓN

SEDE
AULARIO Y COMEDOR

N° CA-08

CARPINTERÍAS

DETALLE E1