

DECLARACIÓN JURADA DE HABILIDAD PARA CONTRATAR CON LA ADMINISTRACIÓN PÚBLICA NACIONAL

El que suscribe, con poder suficiente para este acto, declara bajo juramento, que la razón social a la que representa está habilitada para contratar con la Administración Pública Nacional, en razón de cumplir con los requisitos del artículo 27 del Decreto 1023/2001 "Régimen de Contrataciones de la Administración Nacional" y que no está incurso en ninguna de las causales de inhabilidad establecidas en los incisos a) a g) del artículo 28 del citado plexo normativo y sus modificatorias.

Régimen de Contrataciones de la Administración Nacional - Decreto 1023/2001

Art. 27. — PERSONAS HABILITADAS PARA CONTRATAR. Podrán contratar con la Administración Nacional las personas físicas o jurídicas con capacidad para obligarse que no se encuentren comprendidas en las previsiones del artículo 28 y que se encuentren incorporadas a la base de datos que diseñará, implementará y administrará el órgano Rector, en oportunidad del comienzo del período de evaluación de las ofertas, en las condiciones que fije la reglamentación. La inscripción previa no constituirá requisito exigible para presentar ofertas.

Art. 28. — PERSONAS NO HABILITADAS. No podrán contratar con la Administración Nacional:

- a) Las personas físicas o jurídicas que se encontraren sancionadas en virtud de las disposiciones previstas en los apartados 2. y 3. del inciso b) del artículo 29 del presente.
- b) Los agentes y funcionarios del Sector Público Nacional y las empresas en las cuales aquellos tuvieren una participación suficiente para formar la voluntad social, de conformidad con lo establecido en la Ley de Ética Pública, N° 25.188.
- c) (Inciso derogado por Art. 19 de la Ley N° 25.563 B.O. 15/2/2002. Vigencia: a partir de su promulgación.)
- d) Los condenados por delitos dolosos, por un lapso igual al doble de la condena.
- e) Las personas que se encontraren procesadas por delitos contra la propiedad, o contra la Administración Pública Nacional, o contra la fe pública o por delitos comprendidos en la Convención Interamericana contra la Corrupción.
- f) Las personas físicas o jurídicas que no hubieran cumplido con sus obligaciones tributarias y provisionales, de acuerdo con lo que establezca la reglamentación.
- g) Las personas físicas o jurídicas que no hubieran cumplido en tiempo oportuno con las exigencias establecidas por el último párrafo del artículo 8° de la Ley N° 24.156.

Razón Social:

Firma:

Aclaración:

DECLARACIÓN JURADA DE ELEGIBILIDAD

El que suscribe, con poder suficiente para este acto, declara bajo juramento, que la razón social a la que representa no se encuentra incurso en ninguna de las causales de inelegibilidad previstas en el artículo 68 del Reglamento aprobado por el Decreto N° 1030/2016, hasta tanto se declare bajo juramento lo contrario.

REGLAMENTO DEL RÉGIMEN DE CONTRATACIONES DE LA ADMINISTRACIÓN NACIONAL DECRETO 1.030/2016

ARTÍCULO 68.- PAUTAS PARA LA INELEGIBILIDAD. Deberá desestimarse la oferta, cuando de la información a la que se refiere el artículo 16 del Decreto Delegado N° 1.023/01 y sus modificatorios y complementarios, o de otras fuentes, se configure, entre otros, alguno de los siguientes supuestos:

a) Pueda presumirse que el oferente es una continuación, transformación, fusión o escisión de otras empresas no habilitadas para contratar con la ADMINISTRACIÓN NACIONAL, de acuerdo a lo prescripto por el artículo 28 del Decreto Delegado N° 1.023/01 y sus modificatorios y complementarios, y de las controladas o controlantes de aquellas.

b) Se trate de integrantes de empresas no habilitadas para contratar con la ADMINISTRACIÓN NACIONAL, de acuerdo a lo prescripto por el artículo 28 del Decreto Delegado N° 1.023/01 y sus modificatorios y complementarios.

c) Cuando existan indicios que por su precisión y concordancia hicieran presumir que los oferentes han concertado o coordinado posturas en el procedimiento de selección. Se entenderá configurada esta causal de inelegibilidad, entre otros supuestos, en ofertas presentadas por cónyuges, convivientes o parientes de primer grado en línea recta ya sea por naturaleza, por técnicas de reproducción humana asistida o adopción, salvo que se pruebe lo contrario.

d) Cuando existan indicios que por su precisión y concordancia hicieran presumir que media simulación de competencia o concurrencia. Se entenderá configurada esta causal, entre otros supuestos, cuando un oferente participe en más de una oferta como integrante de un grupo, asociación o persona jurídica, o bien cuando se presente en nombre propio y como integrante de un grupo, asociación o persona jurídica.

Razón Social:

Firma:

Aclaración:

e) Cuando existan indicios que por su precisión y concordancia hicieran presumir que media en el caso una simulación tendiente a eludir los efectos de las causales de inhabilidad para contratar con la ADMINISTRACIÓN NACIONAL, de acuerdo a lo prescripto por el artículo 28 del Decreto Delegado N° 1.023/01 y sus modificatorios y complementarios.

f) Cuando se haya dictado, dentro de los TRES (3) años calendario anteriores a su presentación, alguna sanción judicial o administrativa contra el oferente, por abuso de posición dominante o dumping, cualquier forma de competencia desleal o por concertar o coordinar posturas en los procedimientos de selección.

g) Cuando exhiban incumplimientos en anteriores contratos, de acuerdo a lo que se disponga en los respectivos pliegos de bases y condiciones particulares.

h) Cuando se trate de personas jurídicas condenadas, con sentencia firme recaída en el extranjero, por prácticas de soborno o cohecho transnacional en los términos de la Convención de la ORGANIZACIÓN DE COOPERACIÓN Y DE DESARROLLO ECONÓMICOS (OCDE) para Combatir el Cohecho a Funcionarios Públicos Extranjeros en Transacciones Comerciales Internacionales, serán inelegibles por un lapso igual al doble de la condena.

i) Las personas humanas o jurídicas incluidas en las listas de inhabilitados del Banco Mundial y/o del Banco Interamericano de Desarrollo, a raíz de conductas o prácticas de corrupción contempladas en la Convención de la ORGANIZACIÓN DE COOPERACIÓN Y DE DESARROLLO ECONÓMICOS (OCDE) para Combatir el Cohecho a Funcionarios Públicos Extranjeros en Transacciones Comerciales Internacionales serán inelegibles mientras subsista dicha condición.

Razón Social:

Firma:

Aclaración:

DECLARACIÓN JURADA DE INTERESES - DECRETO N° 202/2017

El que suscribe, con poder suficiente para este acto, declara bajo juramento que:

- NO**
 SÍ

se encuentra alcanzado por alguno de los siguientes supuestos de vinculación respecto del Presidente, Vicepresidente de la Nación, Jefe de Gabinetes de Ministros y demás Ministros -aunque éstos no tuvieran competencia para decidir sobre la presente contratación- y respecto de autoridades de igual o inferior rango en el sector público nacional—con competencia para decidir sobre la contratación-:

- a) Parentesco por consanguinidad dentro del cuarto grado y segundo de afinidad. b) Sociedad o comunidad.
c) Pleito pendiente.
d) Ser deudor o acreedor.
e) Haber recibido beneficios de importancia.
f) Amistad pública que se manifieste por la familiaridad y frecuencia en el trato.

En cumplimiento de lo establecido por la Comunicación General de la OFICINA NACIONAL DE CONTRATACIONES N° 76/2017, se informa que el funcionario con competencia para autorizar la convocatoria y elección del procedimiento, aprobar los pliegos y la preselección en etapa múltiple, dejar sin efecto, declarar desierto, aprobar el procedimiento y adjudicar y declarar fracasado; es:

-Darío KUSINSKY, Rector de la UNIVERSIDAD NACIONAL DE JOSÉ CLEMENTE PAZ.

En caso de que el declarante sea una persona jurídica, deberá consignarse cualquiera de los vínculos anteriores, existentes en forma actual o dentro del último año calendario, entre los funcionarios alcanzados y los representantes legales, sociedades controlantes o controladas o con interés directo en los resultados económicos o financieros, director, socio o accionista que posea participación, por cualquier título, idónea para formar la voluntad social o que ejerza una influencia dominante como consecuencia de acciones, cuotas o partes de interés poseídas.

Razón Social:

Firma:

Aclaración:

DECLARACIÓN JURADA DE DATOS BANCARIOS

En caso de resultar adjudicado en el presente procedimiento, se informa que los pagos correspondientes deberán realizarse a la cuenta bancaria cuyos datos se transcriben a continuación:

Razón social/nombre y apellido:

CUIT N°:

Banco:

Número de cuenta:

CBU:

Alias:

Sucursal:

Tipo de cuenta (CA o CC):

Se deberá acompañar la constancia de CBU emitida por el banco con su debida firma y aclaración.

CERTIFICADO DE VISITA

En José C. Paz, a los ____ días del mes de _____ de _____, se deja constancia que, en el marco del procedimiento de selección que se detalla a continuación, se realizó una visita al lugar de ejecución del objeto contractual, conforme lo previsto en el Pliego de Condiciones Particulares.

Datos del procedimiento

- Tipo y número de procedimiento:
- Objeto de la contratación:
- Expediente N°:

Datos de la visita

- Fecha de realización:
- Lugar de la visita:

Datos del oferente / interesado

- Razón social:
- CUIT:
- Nombre y apellido del representante:
- DNI:
- Carácter invocado (representante legal / apoderado / autorizado):

Se deja constancia que el representante mencionado participó de la visita, pudiendo recorrer las instalaciones y efectuar las consultas que estimó pertinentes. La presente certificación únicamente acredita la realización de la visita y no exime al oferente de analizar integralmente la documentación licitatoria, formular consultas por los canales formales, ni cumplir con la totalidad de las obligaciones contractuales.

Por la empresa

Firma:
Aclaración:

Por la UNPAZ

Firma:
Aclaración

DECLARACIÓN JURADA DE AUTENTICIDAD DE DOCUMENTACIÓN

El que suscribe, con poder suficiente para este acto, declara bajo juramento que los archivos presentados corresponden a documentación auténtica y que se compromete a exhibir y/o presentar la documentación original que corresponda a solicitud de la UNIVERSIDAD.

Razón Social:

Firma:

Aclaración:

FORMULARIO DE OFERTA
 LICITACIÓN PRIVADA DE ETAPA ÚNICA NACIONAL N° 02/2026
 EXPEDIENTE DIGITAL UNPAZ N° 116/2026

Renglón	Subrenglón	Descripción	Unidad medida	Cantidad	Precio unitario	Precio total
1	1.1	Puerta placa P1- 1330 mm x 2065 mm	Unidad	2		
2	2.1	Provisión de puerta placa P7- 880 mm x 2050 mm	Unidad	9		
3	3.1	Provisión y colocación de puerta placa para marco existente P2-1480 mm x 2015 mm	Unidad	1		
	3.2	Provisión y colocación de puerta placa para marco existente P3-790 mm x 2025 mm	Unidad	4		
	3.3	Provisión y colocación puerta placa para marco existente P4- 910 mm x 2025 mm	Unidad	1		
	3.4	Provisión y colocación puerta placa para marco existente P5- 810mm x 2030 mm	Unidad	2		
	3.5	Provisión y colocación de puerta placa P6-620 mm x 1700 mm	Unidad	4		
4	4.1	Provisión y colocación de puerta de chapa para marco existente P8 - 820 mm x 2030 mm	Unidad	1		
5	5.1	Provisión y colocación de ventana de aluminio V1 1500X1500mm	Unidad	9		

	5.2	Provisión y colocación ventana de aluminio V2 1000 X 1150 mm	Unidad	9		
	5.3	Ajuste ventana de aluminio V3	Unidad	1		
6	6.1	Provisión y colocación de tabique T1	Unidad	2		
	6.2	Provisión y colocación de tabique T2	Unidad	1		
	6.3	Provisión y colocación de tabique T3	Unidad	1		
	6.4	Provisión y colocación de tabique T4	Unidad	1		
	6.5	Provisión y colocación de tabique T5	Unidad	1		
	6.6	Provisión y colocación de tabique T6	Unidad	1		
TOTAL						

SON PESOS: _____

La cotización debe estar expresada con hasta DOS (2) decimales. En caso de cotizar con más decimales de los indicados, sólo se tomarán en cuenta los dos primeros.

Tanto el precio unitario como el precio total deberán incluir el IVA.

Deberá indicarse claramente, en los casos en que se efectúen ofertas alternativas y/o variantes, cuál es la oferta principal y cuáles las alternativas o variantes. En todos los casos deberá existir una oferta principal.

La sola presentación de la oferta implica el total conocimiento y aceptación de todas las normas que rigen el presente procedimiento de selección, conforme dispone el artículo 52 del Reglamento del Régimen de Contrataciones de la Administración Nacional aprobado por Decreto N° 1030/2016.

CARACTERÍSTICAS TÉCNICAS DE LA OFERTA

LICITACIÓN PRIVADA DE ETAPA ÚNICA NACIONAL N° 02/2026

EXPEDIENTE DIGITAL UNPAZ N° 116/2026

Renglón	Subrenglón	Descripción	Características técnicas de la oferta (marca, modelo, material, medidas, calidad, etc.)
1	1.1	Puerta placa P1- 1330 mm x 2065 mm	
2	2.1	Provisión de puerta placa P7- 880 mm x 2050 mm	
3	3.1	Provisión y colocación de puerta placa para marco existente P2-1480 mm x 2015 mm	
	3.2	Provisión y colocación de puerta placa para marco existente P3-790 mm x 2025 mm	
	3.3	Provisión y colocación puerta placa para marco existente P4- 910 mm x 2025 mm	

	3.4	Provisión y colocación puerta placa para marco existente P5- 810mm x 2030 mm	
	3.5	Provisión y colocación de puerta placa P6-620 mm x 1700 mm	
4	4.1	Provisión y colocación de puerta de chapa para marco existente P8 - 820 mm x 2030 mm	
5	5.1	Provisión y colocación de ventana de aluminio V1 1500X1500mm	
	5.2	Provisión y colocación ventana de aluminio V2 1000 X 1150 mm	
	5.3	Ajuste ventana de aluminio V3	
6	6.1	Provisión y colocación de tabique T1	

	6.2	Provisión y colocación de tabique T2	
	6.3	Provisión y colocación de tabique T3	
	6.4	Provisión y colocación de tabique T4	
	6.5	Provisión y colocación de tabique T5	
	6.6	Provisión y colocación de tabique T6	

Se deberá suministrar folletos, documentación o fotos que permitan graficar la oferta.

Razón Social:

Firma:

Aclaración:

PLIEGO DE ESPECIFICACIONES TÉCNICAS

ARTÍCULO 1° - OBJETO: Servicio de provisión e instalación de carpinterías para la terminación del 3° piso del Edificio Aulario y Comedor Universitario de esta Universidad, a solicitud de la DIRECCIÓN GENERAL DE INFRAESTRUCTURA.

ARTÍCULO 2° - PLAZO E INICIO DE EJECUCIÓN DEL SERVICIO:

- a. Para los renglones N°1 y N°2: El/los adjudicatario/s deberá/n entregar los bienes dentro del plazo de SIETE (7) días corridos contados a partir de la notificación de la Orden de Compra.
- b. Para el renglón N°3, subrenglones 3.1, 3.2, 3.3, 3.4 y 3.5, y renglón N°4, subrenglón 4.1: El/los adjudicatario/s deberá/n culminar la ejecución del servicio dentro de los TREINTA (30) días corridos contados a partir de la emisión del Acta de Inicio de Trabajos, la que se deberá suscribir dentro de los DIEZ (10) días hábiles de notificada la Orden de Compra.
- c. Para el renglón N° 5, subrenglones 5.1, 5.2 y 5.3, y renglón N° 6, subrenglones 6.1, 6.2, 6.3, 6.4, 6.5 y 6.6: El/los adjudicatarios/s deberá/n culminar la ejecución del servicio dentro de los CUARENTA Y CINCO (45) días corridos contados a partir de la emisión del Acta de Inicio de Trabajos, la que se deberá suscribir dentro de los DIEZ (10) días hábiles de notificada la Orden de Compra.

ARTÍCULO 3° LUGAR DE EJECUCIÓN DEL SERVICIO: La ejecución de los trabajos deberá realizarse en el Edificio Aulario y Comedor Universitario, sito en Leandro Alem 4751, de la Localidad y Partido de José C. Paz, Provincia de Buenos Aires.

ARTÍCULO 4° - CRITERIO DE ADJUDICACIÓN: La adjudicación de la contratación se hará por renglón cotizado. **No obstante, los oferentes deberán cotizar todos los subrenglones que componga cada renglón, ya que se adjudicará íntegramente a un mismo proveedor y no se admitirán ofertas por uno o algunos de los subrenglones.**

ARTÍCULO 5° – ANTICIPO FINANCIERO: Para la ejecución de los trabajos correspondientes a los renglones 3, 4, 5 y 6, el cocontratante podrá solicitar un anticipo financiero de hasta un 50% del precio del contrato, únicamente después de la notificación de la Orden de Compra.

El cocontratante deberá constituir una garantía por el 100% del monto que reciba como anticipo en las formas establecidas en el Pliego de Condiciones Particulares. El destino del anticipo deberá ser pura y exclusivamente la compra de materiales para su acopio, reservándose el derecho la UNIVERSIDAD de solicitar las facturas que acrediten el destino de los fondos anticipados.

ARTÍCULO 6° - CARACTERÍSTICAS DE LA CONTRATACIÓN: El oferente deberá cotizar, incluyendo I.V.A., costo de envío y todo otro concepto que incluya el precio final, lo que se detalla a continuación:

Renglón	Subrenglón	Descripción	Especificaciones técnicas	Código SIBYS
1	1.1	Puerta placa P1- 1330 mm x 2065 mm	Provisión de puerta placa hoja y media para acceso a oficinas. El marco deberá ser de Chapa doble BWG N° 16 con terminación de pintura blanca para colocar en tabique de Durlock 100 mm . La puerta placa deberá ser de 45 mm con cantonera perimetral, madera maciza armado interior de nido de abeja en MDF y laminado plástico textura B. La provisión deberá incluir cerradura tipo trabex, picaporte doble balancín de acero, y los vidrios serán laminados 3+3. Todas las medidas y especificaciones y sentido de apertura deben ser verificadas en los detalles que se encuentran en la documentación gráfica, plano: DC-02-DETALLE-P1.	2.9.9- 946.75
2	2.1	Provisión de puerta placa P7- 880 mm x 2050 mm	Provisión de puerta placa simple hoja de acceso a oficinas. Se deberá incluir marco para colocar en tabique de durlock, las dimensiones de luz libre para la colocación de la puerta son 880 mm de ancho por 2050 mm de alto. La puerta placa deberá ser de 45 mm con cantonera perimetral, madera maciza armado interior de nido de abeja en MDF y laminado plástico textura B. La provisión deberá incluir cerradura tipo trabex, picaporte doble balancín de acero. Será responsabilidad del contratante verificar el estado y las medidas de este. Se deberán contemplar 3 bisagras reforzadas color blanco. Todas las medidas y especificaciones y sentido de apertura	2.9.9- 946.75

			deben ser verificadas en los detalles que se encuentran en la documentación gráfica, plano: DC-08-DETALLE-P7.	
3	3.1	Provisión y colocación de puerta placa para marco existente P2-1480 mm x 2015 mm	<p>Provisión y colocación de puerta placa doble hoja para acceso a oficinas.</p> <p>El mismo se colocará sobre un marco existente, cuyas dimensiones libres para la colocación de la puerta son 1480 mm de ancho por 2105 mm de alto.</p> <p>La puerta placa deberá ser de 45 mm con cantonera perimetral ,madera maciza armado interior de nido de abeja en MDF y laminado plástico textura B.</p> <p>La provisión deberá incluir cerradura tipo trabex ,picaporte doble balancín de acero, y los vidrios serán laminados 3+3.</p> <p>Todas las medidas y especificaciones y sentido de apertura deben ser verificadas en los detalles que se encuentran en la documentación gráfica, plano: DC-03-DETALLE-P2.</p>	3.3.1-2134.4
	3.2	Provisión y colocación de puerta placa para marco existente P3-790 mm x 2025 mm	<p>Provisión y colocación de puerta placa simple hoja a colocar en Office y sanitario.</p> <p>El mismo se colocará sobre marco existente, cuyas dimensiones de hoja deberán ser de 790 mm de ancho x 2025 mm de alto.</p> <p>La puerta placa deberá ser de 45 mm con cantonera perimetral, madera maciza armado interior de nido de abeja en MDF y laminado plástico textura B.</p> <p>La provisión deberá incluir cerradura tipo trabex, picaporte doble balancín de acero. Será responsabilidad del contratante verificar el estado y las medidas del mismo. Se deberán contemplar 3 bisagras reforzadas color blanco.</p> <p>Todas las medidas y especificaciones y sentido de apertura deben ser verificadas en los detalles que se encuentran en la documentación gráfica, plano: DC-04-DETALLE- P3.</p>	

	<p>3.3</p>	<p>Provisión y colocación puerta placa para marco existente P4-910 mm x 2025 mm</p>	<p>Provisión y colocación de una puerta placa para acceso a sanitario accesible. El mismo se colocará sobre un marco existente cuyas dimensiones libres para la colocación de la puerta son 925 mm de ancho por 2030 mm de alto.</p> <p>La hoja de puerta placa debe ser de 910 mm de ancho x 2025 mm de alto, deberá ser de 45 mm con cantonera perimetral, madera maciza armado interior de nido de abeja en MDF y laminado plástico textura B. La provisión deberá incluir cerradura tipo trabex. Será responsabilidad del contratante verificar el estado y las medidas del mismo. Se deberán contemplar 3 bisagras reforzadas color blanco, cerraduras tipo Trabex, picaporte doble balancín de acero y un barral suplementario oblicuo de lado del interior de acero inoxidable. Todas las medidas y especificaciones y sentido de apertura deben ser verificadas en los detalles que se encuentran en la documentación gráfica, plano: DC-05-DETALLE-P4.</p>	
	<p>3.4</p>	<p>Provisión y colocación puerta placa para marco existente P5-810mm x 2030 mm</p>	<p>Provisión y colocación de puerta placa para acceso a sanitarios. Se colocarán sobre un marco existente cuyas dimensiones libres para la colocación de la puerta son 820 mm de ancho por 2035 mm de alto.</p> <p>La hoja de la puerta placa debe ser de cedro de 810 mm de ancho x 2030 mm de alto, deberá ser de 45 mm con cantonera perimetral, madera maciza armado interior de nido de abeja en MDF y laminado plástico textura B.</p> <p>La provisión deberá incluir cerradura tipo trabex, picaporte doble balancín de acero. Será responsabilidad del contratante verificar el estado y las medidas de este. Se deberán contemplar 3 bisagras reforzadas color blanco.</p> <p>Será responsabilidad del cocontratante verificar el estado y las medidas de este.</p> <p>Se deberán contemplar 3 bisagras reforzadas color blanco, cerraduras tipo Trabex, picaporte doble balancín de acero. En la Parte superior se contempla un vidrio fijo laminado 3+3 de 280 mm de alto x 810 mm de ancho.</p> <p>Todas las medidas y especificaciones y sentido de apertura deben ser verificadas en los detalles que se encuentran en la documentación gráfica, plano: DC-06-DETALLE-P5.</p>	

	3.5	Provisión y colocación de puerta placa P6-620 mm x 1700 mm	<p>Provisión y colocación de una puerta placa para acceso a box sanitario. El mismo se colocará sobre un marco existente cuyas dimensiones de hoja deberá ser de 620mmx1700mm.</p> <p>La puerta placa deberá ser de 45 mm con cantonera perimetral, madera maciza armado interior de nido de abeja en MDF y laminado plástico textura B.</p> <p>La provisión deberá incluir cerrojo libre/ocupado.</p> <p>Será responsabilidad del contratante verificar el estado y las medidas de este. Se deberán contemplar 3 bisagras reforzadas color blanco.</p> <p>Todas las medidas y especificaciones y sentido de apertura deben ser verificadas en los detalles que se encuentran en la documentación gráfica, plano: DC-07-DETALLE- P6.</p>	
4	4.1	Provisión y colocación de puerta de chapa para marco existente P8 - 820 mm x 2030 mm	<p>Provisión y colocación de puerta de chapa simple hoja ubicada en la sala de tableros. El mismo se colocará sobre un marco existente cuyas dimensiones generales deben ser de 820 mm de ancho x 2030 mm de alto. Se deberá realizar un marco de adaptación para el marco existe tal cual lo indicado en el plano.</p> <p>Será responsabilidad del contratante tomar las medidas correspondientes según situación existente. La puerta debe ser de chapa doble BWG N° 16 con refuerzos interiores y terminación en pintura epoxi blanca. Debe contar con 3 bisagras reforzadas color blanco (ver existentes en marco), cerradura tipo Trabex y picaporte doble balancín de acero.</p> <p>Todas las medidas y especificaciones y sentido de apertura deben ser verificadas en los detalles que se encuentran en la documentación gráfica, plano: DC-09-DETALLE-P8.</p>	2.9.9-946.41
5	5.1	Provisión y colocación de ventana de aluminio V1 1500X1500mm	<p>Provisión y colocación de ventana de aluminio sobre tabique de Durlock en oficinas.</p> <p>La medida del vano es de 1500mm de ancho y 1500mm de alto, el mismo deberá estar ubicado a 900 mm del nivel de piso terminado. Se deberá colocar un premarco de aluminio blanco, la ventana cuenta con un paño fino de 1500mm de ancho x 1050 mm de alto y con dos paños corredizos en la parte superior de 750mm de ancho y 300mm de alto cada uno.</p> <p>La perfilería será Aluar línea Módena de aluminio pre pintado blanco, se colocará premarco de aluminio sobre tabique de Durlock de 100 mm, contará con vidrio laminado 3+3 y cierre lateral plástico.</p> <p>Todas las medidas y especificaciones deben ser verificadas en los detalles que se encuentran en la documentación gráfica, plano: DC-10-DETALLE-V1.</p>	3.3.1-2479.3

	5.2	Provisión y colocación ventana de aluminio V2 1000 X 1150 mm	Provisión y colocación de ventana de aluminio sobre tabique de Durlock en oficinas. La medida del vano es de 1000mm de ancho y 1150 mm de alto, el mismo deberá estar ubicado a 900 mm del nivel de piso terminado. Se deberá colocar un premarco de aluminio blanco, la ventana cuenta con un paño fino de 1000mm x 1150mm. La perfilería será Aluar línea Módena de aluminio pre pintado blanco, se colocará premarco de aluminio sobre tabique de Durlock de 100 mm, contará con vidrio laminado 3+3 y cierre lateral plástico. Todas las medidas y especificaciones deben ser verificadas en los detalles que se encuentran en la documentación gráfica, plano: DC-11-DETALLE-V2.	
	5.3	Ajuste ventana de aluminio V3	Para la carpintería V3, se contempla un ajuste in situ de la ventana existente. Se deberán reemplazar dos paños fijos por paños nuevos pivotantes. La cocontratante deberá verificar in situ las medidas correspondientes. Todas las medidas y especificaciones deben ser verificadas en los detalles que se encuentran en la documentación gráfica, plano: DC-12-DETALLE-V3.	
6	6.1	Provisión y colocación de tabique T1	Provisión y colocación de tabiquería de perfilería de aluminio, melamina y vidrio, ver las dimensiones y características en documentación gráfica, plano TA-02-DETALLE T1.	3.4.9- 3325.1
	6.2	Provisión y colocación de tabique T2	Provisión y colocación de tabiquería de perfilería de aluminio, melamina y vidrio, ver las dimensiones y características en documentación gráfica, plano TA-03-DETALLE T2.	
	6.3	Provisión y colocación de tabique T3	Provisión y colocación de tabiquería de perfilería de aluminio, melamina y vidrio. Deberá contar con cuatro puertas. Ver las dimensiones y características en documentación gráfica, plano TA-04-DETALLE T3.	
	6.4	Provisión y colocación de tabique T4	Provisión y colocación de tabiquería de perfilería de aluminio, melamina y vidrio. Ver las dimensiones y características en documentación gráfica, plano TA-05-DETALLE T4.	

	6.5	Provisión y colocación de tabique T5	Provisión y colocación de tabiquería de perfilera de aluminio, melamina y vidrio. Ver las dimensiones y características en documentación gráfica, plano TA-06-DETALLE T5.	
	6.6	Provisión y colocación de tabique T6	Provisión y colocación de tabiquería de perfilera de aluminio, melamina y vidrio. Ver las dimensiones y características en documentación gráfica, plano TA-07-DETALLE T6.	

ARTÍCULO 7° - INFORMACIÓN TÉCNICA DE LA OFERTA: El oferente deberá describir detalladamente las características, cualidades, marcas y elementos de su oferta y podrá suministrar folletos y fotos para su identificación. Las especificaciones deberán tener firma y aclaración en todas sus hojas.

GENERALIDADES

CARPINTERÍAS DE MADERA

Renglón 3 (Subrenglones 3.1, 3.2, 3.3, 3.4 y 3.5)

Las dimensiones de las hojas son estimadas, deberá verificarse las medidas de los marcos existentes y el tamaño de las puertas será determinado por el proveedor para su correcto funcionamiento.

CARPINTERÍAS DE CHAPA

Renglón 4 (Subrenglón 4.1)

Las dimensiones son estimadas, deberán verificarse las medidas de los marcos existentes y el tamaño de las puertas será determinado por el proveedor para su correcto funcionamiento.

CARPINTERÍAS DE ALUMINIO

Renglón 5 (Subrenglones 5.1, 5.2 y 5.3)

Comprende la provisión y colocación de carpinterías de aluminio en general, según planilla de carpinterías y los planos y descripciones correspondientes a cada una de ellas. Ver documentación gráfica, y estas Especificaciones Técnicas. Deberán ser colocadas con su respectivo adintelamiento, perfectamente aplomadas, manteniendo la escuadra y reguladas a fin de garantizar su correcto funcionamiento. Los perfiles a emplearse serán perfectos, de la marca y peso especificados, no admitiendo sustitutos ni espesores inferiores. Las uniones se ejecutarán compactas y prolijas; las superficies y molduras, así como las uniones serán alisadas con esmero, debiendo resultar suaves al tacto, sin rebarbas producto del aserrado. Las partes móviles se colocarán de manera que giren o se muevan suavemente y sin tropiezos, con el juego mínimo necesario. Los perfiles para emplear serán de primera calidad, del espesor indicado en los planos de detalles, libres de defectos de cualquier índole. Los perfiles serán Perfilería Aluar línea Modena de aluminio pre pintado de blanco. Todas deberán contar con un pre- marco de aluminio y vidrio laminado 3+3.

Se deberá verificar en el lugar donde se ejecute el servicio, tipo de amure ya que, si bien las medidas y características generales de todas las carpinterías de esta denominación son idénticas, se amuran a tabique de placa de yeso por lo cual deberán realizar los anclajes suficientes a los efectos de evitar vibraciones y/o movimientos que perjudiquen la apertura o cierre de las mismas.

TABIQUES DE ALUMINIO

Renglón 6 (Subrenglones 6.1, 6.2, 6.3, 6.4, 6.5 y 6.6)

El cocontratante tendrá a su cargo la provisión de mano de obra especializada, los materiales y herramientas necesarios para la construcción de la totalidad de los Tabiques Divisorios de Oficinas expresados en el plano de arquitectura (ver plano en documentación gráfica, plano TA-01-TABIQUES DE ALUMINIO), y detallados individualmente en las correspondientes Planillas de Detalle, según los ítems del renglón.

Los Tabiques de referencia, están conformados por una estructura modular de perfilería autoportante de Aluminio Anodizado pre pintado blanco de 45 mm que combina paños vidriados y ciegos en melamina.

Las Especificaciones Técnicas individuales de los mismos se encuentran detalladas en las Planillas anteriormente mencionadas. Las medidas expresadas en planos son aproximadas. Estas deberán verificarse y ajustarse en el sector del trabajo.

El cocontratante deberá presentar a la Inspección de DGI, muestra de los materiales a utilizar previamente a la ejecución de los trabajos, para su aprobación. Deberá presentar paleta de colores del material a utilizar en los paños ciegos y puertas para su selección.

La Inspección de DGI tendrá en cuenta para su análisis cualquier modificación o propuesta alternativa que iguale o mejore las características estéticas y de calidad del producto terminado, siempre y cuando no produzca incremento alguno a los precios del contrato.

ARTÍCULO 8° - CALIDAD EXIGIDA: Los productos que se coticen y entreguen deberán ser nuevos, originales, y sin uso. Además, su fabricación no podrá encontrarse discontinuada a la fecha de entrega. Se entiende por nuevo y sin uso que la Universidad Nacional de José Clemente Paz será el primer usuario. Deberán entregarse en perfecto estado de uso y conservación, no debiendo presentar deterioro, ni abolladuras algunas en su exterior. Cualquier incumplimiento sobre el particular, dará lugar al rechazo del material entregado.

ARTÍCULO 9° - INDEMNIDAD: El adjudicatario mantendrá indemne a su costa a la UNIVERSIDAD y a su personal, ante los daños que pudieren sufrir los elementos aportados por el adjudicatario a los efectos de satisfacer la prestación del servicio.


ARTÍCULO 10 - VISITA: Además de estudiar exhaustivamente la documentación licitatoria, los oferentes deberán recoger en el lugar en donde se ejecutarán las tareas toda la información complementaria que pueda obtenerse. Para la cotización será obligatoria la realización de una visita y la presentación del certificado correspondiente junto con la oferta. Para ello, la visita deberá coordinarse telefónicamente con la DIRECCIÓN GENERAL DE INFRAESTRUCTURA (DGI), comunicándose con la Arq. Noelia Bronstein al número 11-6290-4594, de lunes a viernes de 10:00 a 16:00 horas.

ARTÍCULO 11. - SEGUROS: Previo al inicio de los trabajos, el cocontratante deberá presentar una nómina con el personal afectado al servicio, póliza de seguro de accidentes personales con nómina del personal y cláusula de no repetición a favor de la UNIVERSIDAD NACIONAL DE JOSÉ CLEMENTE PAZ. Además, deberán presentar Programa único de seguridad e Higiene aprobado por la A.R.T.

ARTÍCULO 12. - GARANTÍA: El plazo de garantía del servicio será de DOCE (12) meses contados a partir de la finalización de los trabajos. El adjudicatario entregará y colocará las carpinterías en perfecto estado y responderá sin cargo por todo trabajo o material que presente defectos, excepto por desgaste o abuso. Durante ese plazo, el cocontratante es responsable de las reparaciones requeridas por los defectos o desperfectos provenientes de la mala calidad o ejecución deficiente de los trabajos, o vicios ocultos, siempre que ellos no sean consecuencia del uso indebido de las instalaciones en donde se realizó el servicio. Cumplido el plazo de garantía, se procederá a la recepción definitiva del servicio.

ARTÍCULO 13. - OFERTAS ALTERNATIVAS: Se aceptarán. Se entiende por oferta alternativa a aquella que, cumpliendo en un todo las especificaciones técnicas de la prestación previstas en presente pliego, ofrece distintas soluciones técnicas que hace que pueda haber distintos precios para el mismo producto o servicio, conforme el artículo 56 del Reglamento del Régimen de Contrataciones de la Administración Nacional, aprobado por el Decreto N° 1030/2016.

ARTÍCULO 14. - OFERTAS VARIANTES: No se aceptarán. Se entiende por oferta variante a aquella que, modificando las especificaciones técnicas de la prestación previstas en el presente pliego, ofrece una solución con una mejora que no sería posible en caso su cumplimiento, conforme el artículo 57 del Reglamento del Régimen de Contrataciones de la Administración Nacional, aprobado por el Decreto N° 1030/2016.

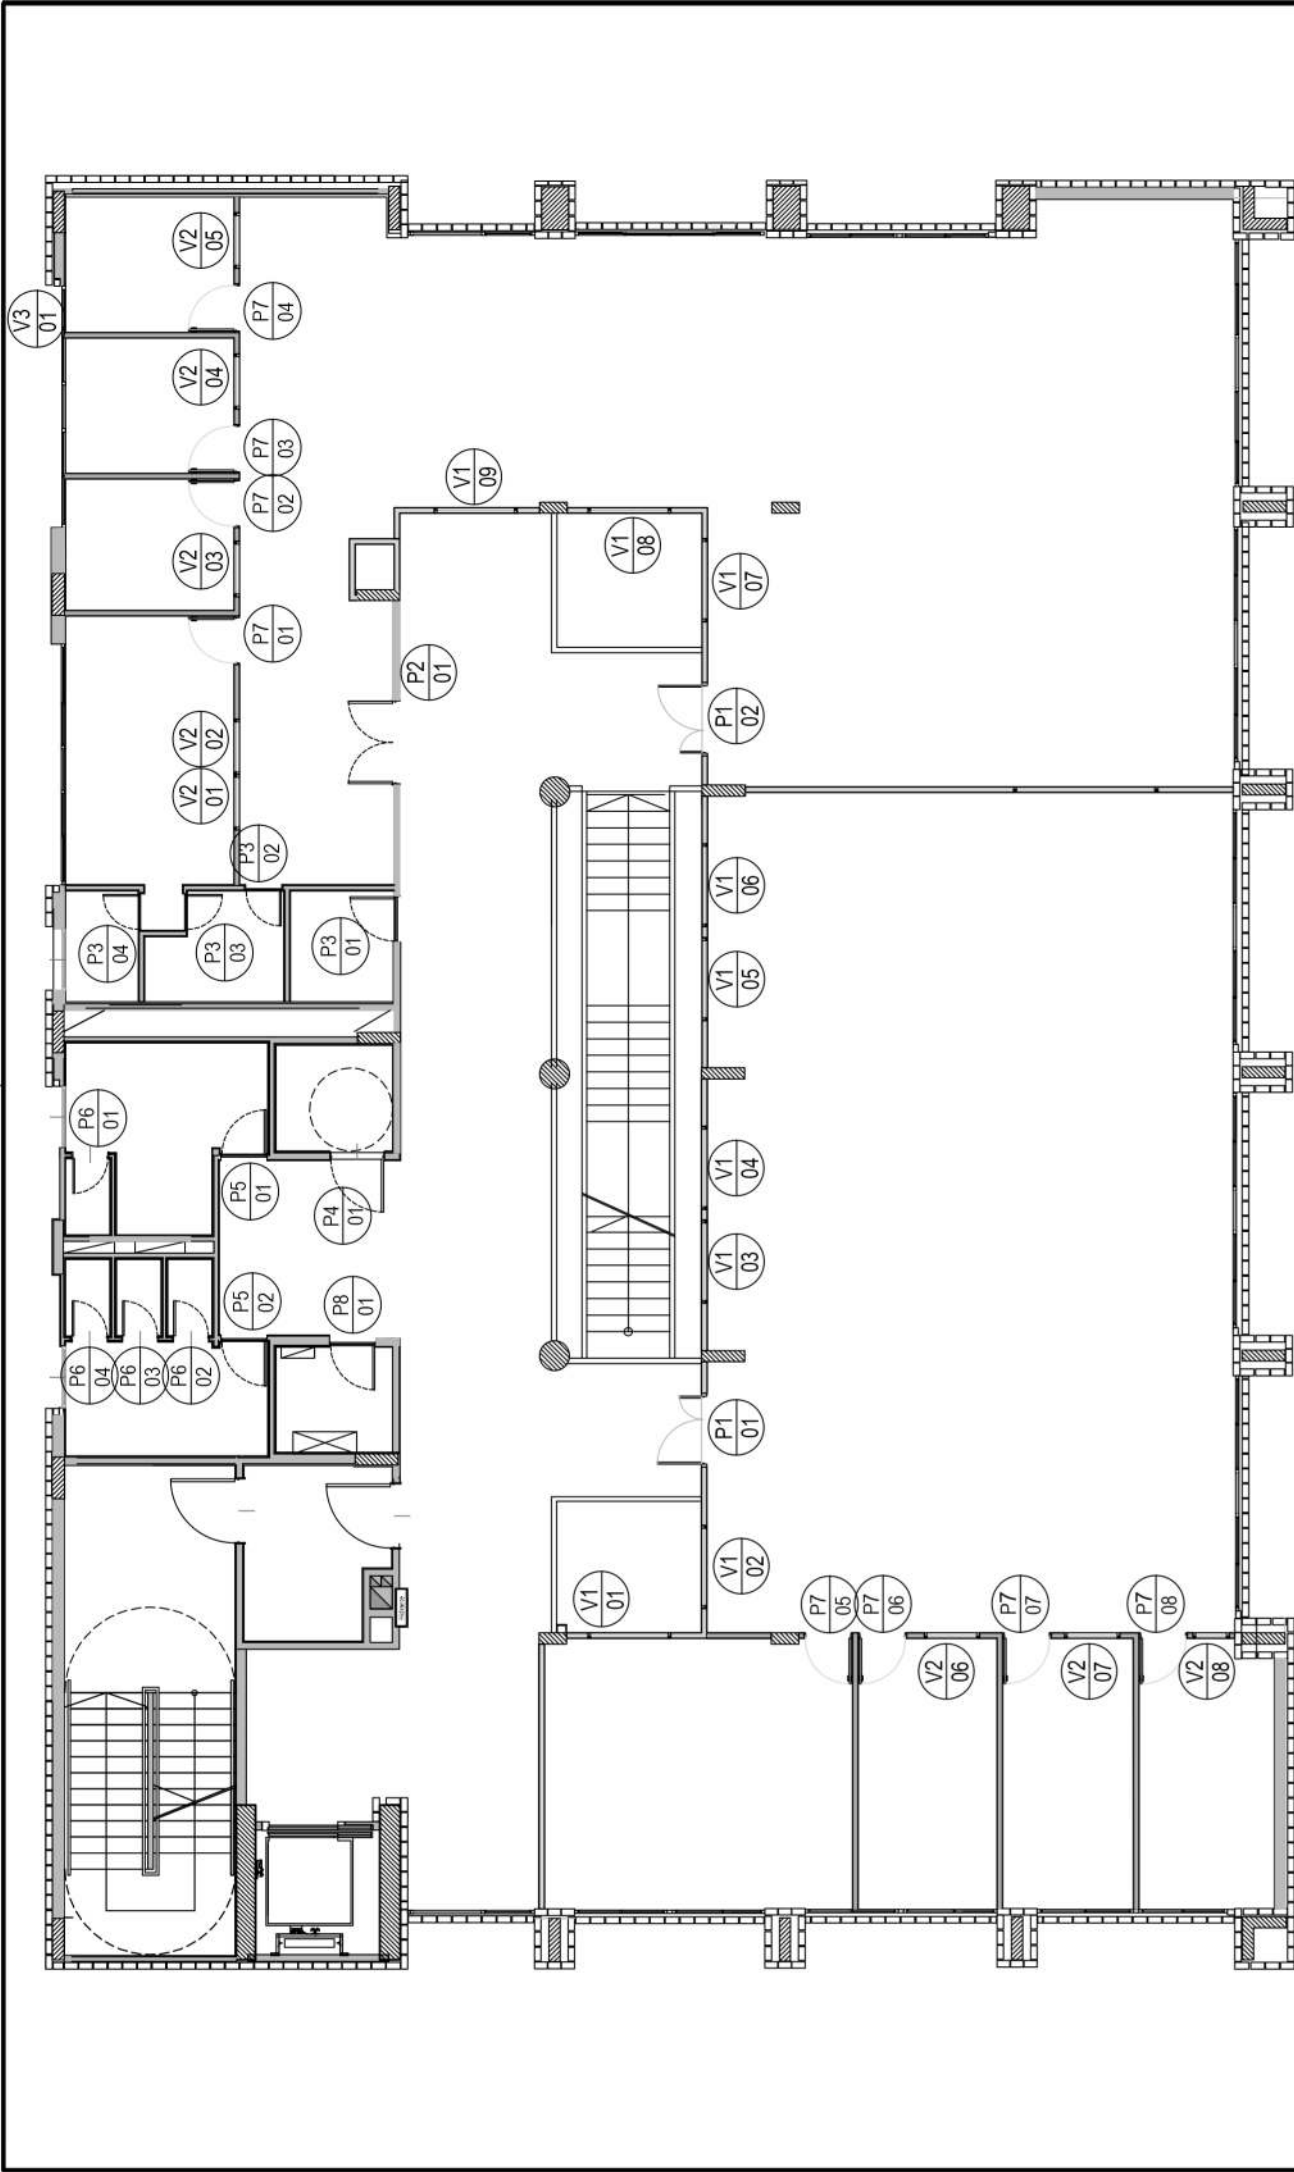

SEDE
AULARIO Y COMEDOR

ESCALA
FECHA

S/E
08/10/25


Nº CA-01

CARPINTERÍAS DE ALUMINIO



REVISIÓN

PLANTA 3º PISO

Todas las dimensiones son aproximadas, se expresan en metros y deberan ser verificadas en obra.

	Tipo :	Puerta Hoja y media	Izq.	Der.	Total :
	Ubicación :	3° Piso - Acceso a Oficinas	1	1	2

Nota general : todas las medidas se verifican en obra

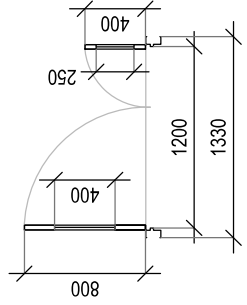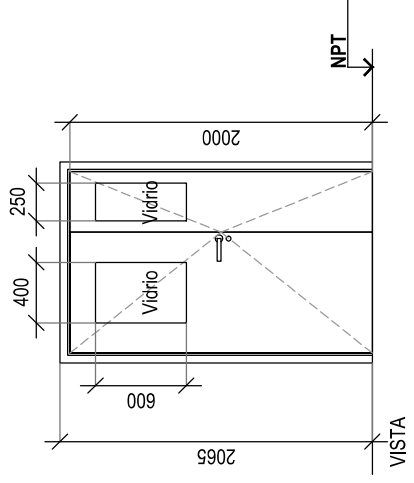

PLANTA

Dimensiones:	Alto: 2065mm	Luz libre de paso: 1200mm	Dimensiones de vidrios:	Alto: 600mm Ancho: 400mm y 250mm
Marco:	Chapa doble BWG N° 16 - Se colocará en tabique de durlock 100mm			
Hojas:	Placa 45 mm con cantonera perimetral madera maciza armado interior de nido de abeja en MDF y laminado plastico textura B			
Herrajes:	Cerraduras: Tipo Trabex Picaporte doble balancin de acero			
Vidrios:	Laminado 3+3			
Terminacion:	Marco y puerta con pintura e-poxi blanca.			

 LA UNIVERSIDAD ESTÁ CERCA	ESCALA	1:50	SEDE	N°	DC-02
	FECHA	23/02/26	AULARIO Y COMEDOR	CARPINTERÍAS	
	REVISIÓN		PLANTA 3° PISO - DETALLE P1		

Todas las dimensiones son aproximadas, se expresan en milímetros y deberan ser verificadas en obra.

P2
01

Tipo : Hojas para puerta doble con vidrio

Ubicación : 3° Piso - Acceso a Oficina

Nota general : todas las medidas se verifican en obra





Total :

1


(el par)

MARCO EXISTENTE

HOJAS A REALIZAR

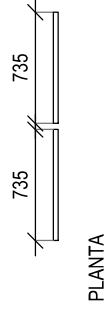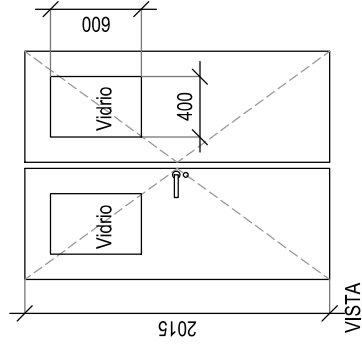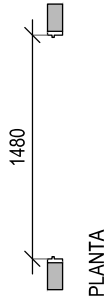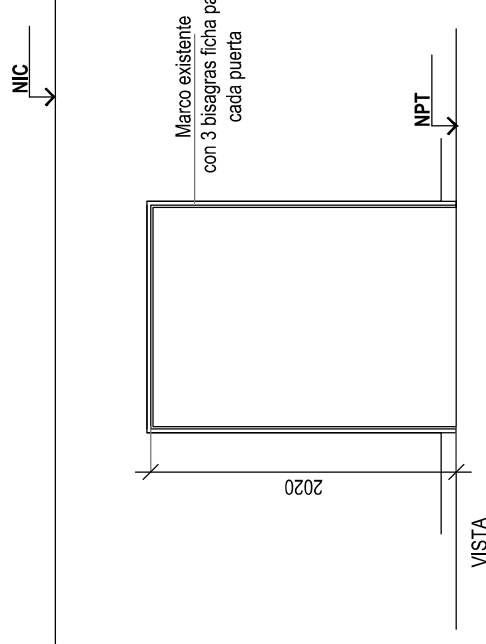

NOTA:
La dimensión de las hojas es estimada, deberá verificarse las medidas de los marcos existentes y el tamaño de las puertas será determinado por el proveedor para su correcto funcionamiento.

Espacios libres para hojas:	Hojas: Alto: 2020mm cada una: Luz libre de paso: 1480mm	Dimensiones de cada hoja:	Alto: 2015mm Ancho: 735mm	Dimensiones de cada vidrio:	Alto: 600mm Ancho: 400mm
Hojas:	Placa 45 mm con cantonera perimetral madera maciza armado interior de nido de abeja en MDF y laminado plastico textura B	Pasadores:	color blanco. Bisagras: 3 bisagras reforzadas color blanco. (ver existentes en marco)		
Herrajes:	Cerraduras: Tipo Trabex. Picaporte: Doble balancin de acero.				
Vidrios:	De seguridad laminado 3+3				
Terminacion:	Pintura e-poxi blanca.				
 <p>LA UNIVERSIDAD ESTÁ CERCA</p>					
<p>Todas las dimensiones son aproximadas, se expresan en milímetros y deberan ser verificadas en obra.</p>			ESCALA	1:50	SEDE
			FECHA	23/02/26	AULARIO Y COMEDOR
			REVISIÓN		N° DC-03
			<p>CARPINTERÍAS</p>		
			<p>PLANTA 3° PISO - DETALLE P2</p>		
<p>Archivo CAD:230226 - AULARIO - 3° PISO - CARPINTERÍAS.dwg</p>					



P3
01-04

Tipo :	Hoja de puerta	Izq.	Der.	Total :
Ubicación :	Ofice-sanitario	2	2	4



Nota general : todas las medidas se verifican en obra

MARCO EXISTENTE

HOJA A REALIZAR

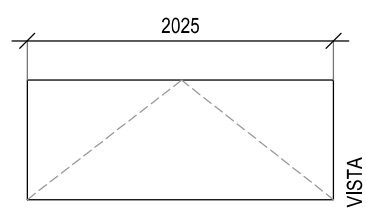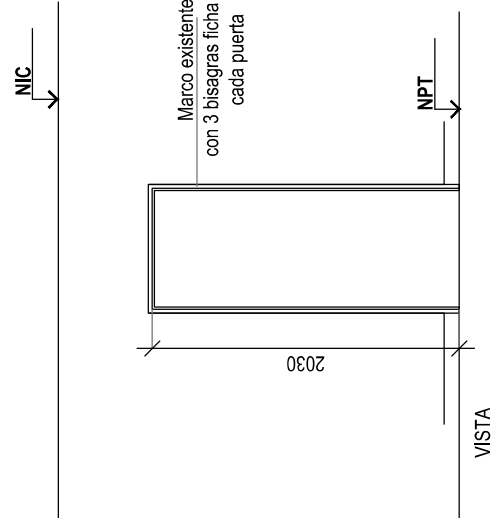

NOTA:
La dimensión de las hojas es estimada, deberá verificarse las medidas de los marcos existentes y el tamaño de las puertas será determinado por el proveedor para su correcto funcionamiento.

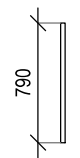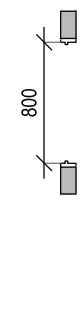

Espacio libre para hoja:	Alto: 2030mm Luz libre de paso: 800mm	Dimensiones:	Alto: 2025mm Ancho: 790mm
Hoja:	Placa 45 mm con cantonera perimetral madera maciza armado interior de nido de abeja en MDF y laminado plastico textura B	Bisagras: 3 bisagras reforzadas color blanco. (ver existentes en marco) Manija: Cerrojo libre ocupado (en 1 puerta derecha)	
Herrajes:	Cerraduras: Tipo Trabex. Picaporte: Doble balancin de acero.		



ESCALA	1:50	SEDE	N° DC-04
FECHA	08/10/25	AULARIO Y COMEDOR	CARPINTERÍAS
REVISIÓN		PLANTA 3° PISO - DETALLE P3	

Todas las dimensiones son aproximadas, se expresan en milímetros y deberan ser verificadas en obra.



P4
01

Tipo :	Hoja de puerta	Izq.	Der.	Total :
Ubicación :	Sanitario 3P - Accesible	1	-	1


Nota general : todas las medidas se verifican en obra

MARCO EXISTENTE


HOJA A REALIZAR

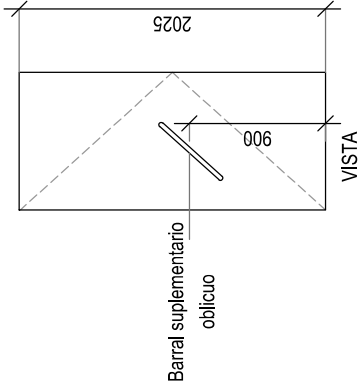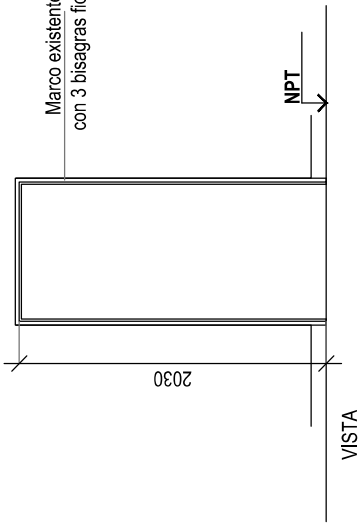

NOTA:
La dimensión de las hojas es estimada, deberá verificarse las medidas de los marcos existentes y el tamaño de las puertas será determinado por el proveedor para su correcto funcionamiento.

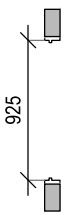

PLANTA

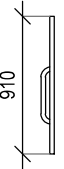

PLANTA

Espacio libre para hoja:	Alto: 2030mm Luz libre de paso: 925mm	Dimensiones:	Alto: 2025mm Ancho: 910mm
Hoja:	Placa 45 mm con cantonera perimetral madera maciza armado interior de nido de abeja en MDF y laminado plastico textura B	Bisagras: 3 bisagras reforzadas color blanco. (ver existentes en marco) Barra suplementario oblicuo colocado del lado interior de acero inoxidable.	
Herrajes:	Cerraduras: Tipo Trabex. Picaporte: Doble balancin de acero.		

<p>Todas las dimensiones son aproximadas, se expresan en milímetros y deberan ser verificadas en obra.</p>	ESCALA	1:50	SEDE	Nº	DC-05
	FECHA	08/10/25	AULARIO Y COMEDOR	CARPINTERÍAS	
REVISIÓN			PLANTA 3º PISO - DETALLE P4		



P5
01-02

Tipo : Hoja de puerta y vidrio



Ubicación : Sanitario PB

Nota general : todas las medidas se verifican en obra

Izq.	Der.	Total :
1	1	2

MARCO EXISTENTE

HOJA Y VIDRIO A REALIZAR

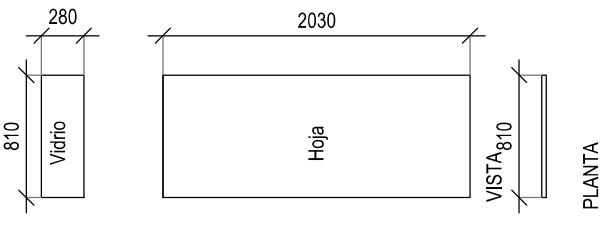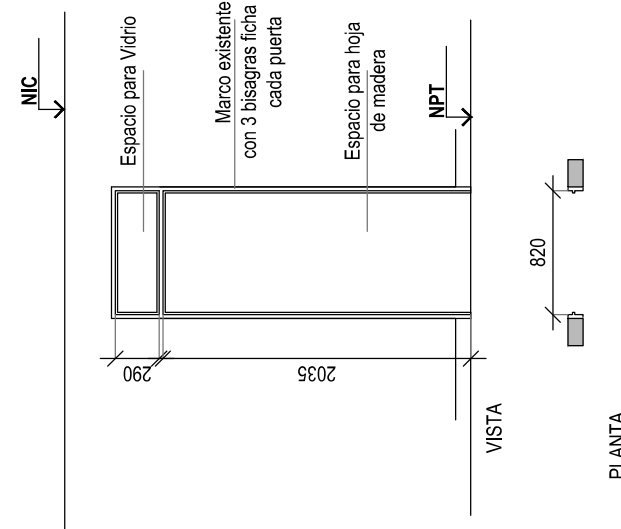


NOTA:
La dimensión de las hojas es estimada, deberá verificarse las medidas de los marcos existentes y el tamaño de las puertas será determinado por el proveedor para su correcto funcionamiento.

Espacios libres para hoja y vidrio:	Hoja:	Alto: 2035mm Luz libre de paso: 820mm	Vidrio:	Alto: 425mm Ancho: 783mm	Dimensiones:	Alto: 2030mm Ancho: 810mm
Hoja:	Placa 45 mm con cantonera perimetral madera maciza armado interior de nido de abeja en MDF y laminado plastico textura B					
Herrajes:	Cerraduras: Tipo Trabex. Picaporte: Doble balancin de acero.					
Vidrio:	De seguridad laminado 3+3 Alto: 280mm Ancho: 810mm					
Bisagras: 3 bisagras reforzadas color blanco. (ver existentes en marco)						




ESCALA	1:50	SEDE	Nº	DC-06
FECHA	08/10/25	AULARIO Y COMEDOR	CARPINTERÍAS	
REVISIÓN		PLANTA 3º PISO - DETALLE P5		

Todas las dimensiones son aproximadas, se expresan en milímetros y deberan ser verificadas en obra.


	Tipo :	Hoja de puerta	Izq.	Der.	Total :
	Ubicación :	Sanitario PB	3	1	4

Nota general : todas las medidas se verifican en obra


MARCO EXISTENTE

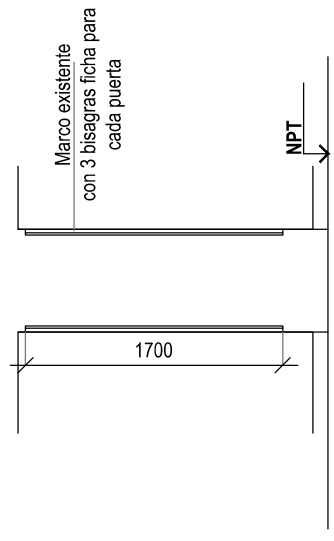


VISTA

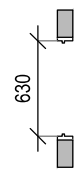

PLANTA

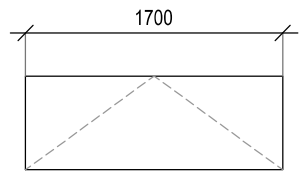

VISTA

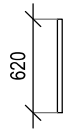


PLANTA

NOTA:
La dimensión de las hojas es estimada, deberá verificarse las medidas de los marcos existentes y el tamaño de las puertas será determinado por el proveedor para su correcto funcionamiento.



Espacio libre para hoja: Alto: 1700mm Luz libre de paso: 630mm	Dimensiones: Alto: 1700mm Ancho: 620mm
Hoja: Placa 45 mm con cantonera perimetral madera maciza armado interior de nido de abeja en MDF y laminado plastico textura B	
Herrajes: Manija: Cerrojo libre ocupado Bisagras: 3 bisagras reforzadas color blanco. (Ver existentes en marco)	

 LA UNIVERSIDAD ESTÁ CERCA	ESCALA 1:50	SEDE AULARIO Y COMEDOR	N° DC-07
	FECHA 08/10/25	CARPINTERÍAS	
REVISIÓN		PLANTA 3° PISO - DETALLE P6	

Todas las dimensiones son aproximadas, se expresan en milímetros y deberan ser verificadas en obra.

	Tipo :	Simple hoja	Izq.	Der.	Total :
	Ubicación :	Oficinas 3°Piso	3	6	9

Nota general : todas las medidas se verifican en obra

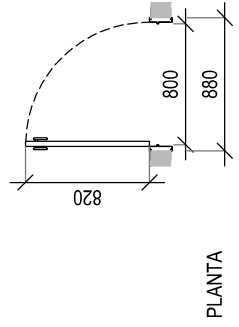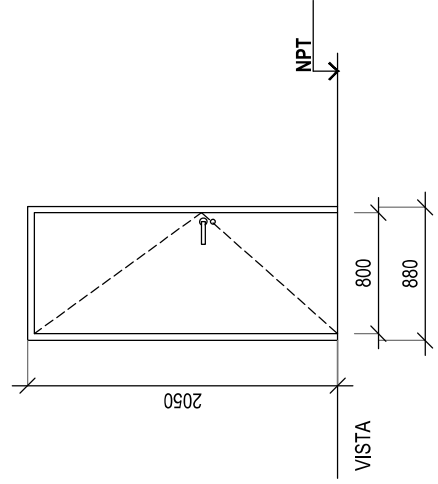

Espacios libres para hoja y vidrio:	Hoja:	Alto: 2050mm Luz libre de paso: 800mm	Vidrio:	-
Hoja:	Placa 45 mm con cantonera perimetral madera maciza armado interior de nido de abeja en MDF y laminado plástico textura B			
Herreajes:	Cerraduras: Tipo Trabex. Picaporte: Doble balancin de acero.			
Vidrio:	-			
Dimensiones:		Alto: 2010mm Ancho: 800mm	Bisagras: 3 bisagras reforzadas color blanco.	

 LA UNIVERSIDAD ESTÁ CERCA	ESCALA	1:50	SEDE	N°	DC-08
	FECHA	08/10/25	AULARIO Y COMEDOR	CARPINTERÍAS	
Todas las dimensiones son aproximadas, se expresan en milímetros y deberan ser verificadas en obra.		REVISIÓN	PLANTA 3° PISO - DETALLE P7		

P8
01

Tipo : Puerta 1 Hoja.



Ubicación : 3° Piso - Sala de tableros

Nota general : todas las medidas se verifican en obra



Izq.	Der.	Total :
1	-	1

MARCO EXISTENTE

PUERTA A REALIZAR

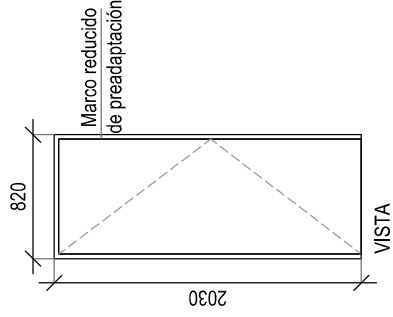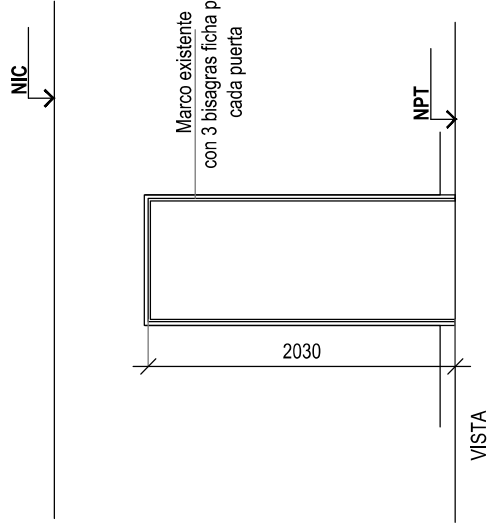

NOTA:
La dimensión de la hoja y el marco de preadaptación es estimada, deberá verificarse las medidas de los marcos existentes y el tamaño de la puertassera determinado por el proveedor para su correcto funcionamiento.

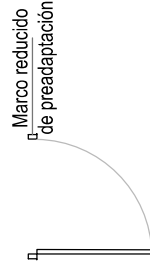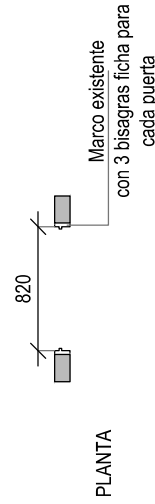

PLANTA

Espacio libre para hoja: Alto: 2030mm
Luz libre de paso: 820mm

Marco: Marco reducido de preadaptación - Chapa doble BWG N° 16 - (Se montará sobre marco existente con electrosoldado)

Hoja: Chapa doble BWG N° 16 con refuerzos interiores

Herrajes: Bisagras: 3 bisagras reforzadas color blanco. (ver existentes en marco)

Terminación: Pintura e-poxi blanca.

Cerraduras: Tipo Trabex.

Picaporte: Doble balancin de acero.

Todas las dimensiones son aproximadas, se expresan en milímetros y deberan ser verificadas en obra.



ESCALA 1:50

FECHA 08/10/25


REVISIÓN

SEDE AULARIO Y COMEDOR

N° DC-09


CARPINTERÍAS

PLANTA 3° PISO - DETALLE P8

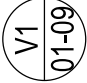	Tipo :	Ventana patio fijo inferior + corrediza superior	Total :
	Ubicacion :	3° Piso - Oficinas	9

Nota general : todas las medidas se verifican en obra


VENTANA DE ALUMINIO LINEA TIPO MODENA

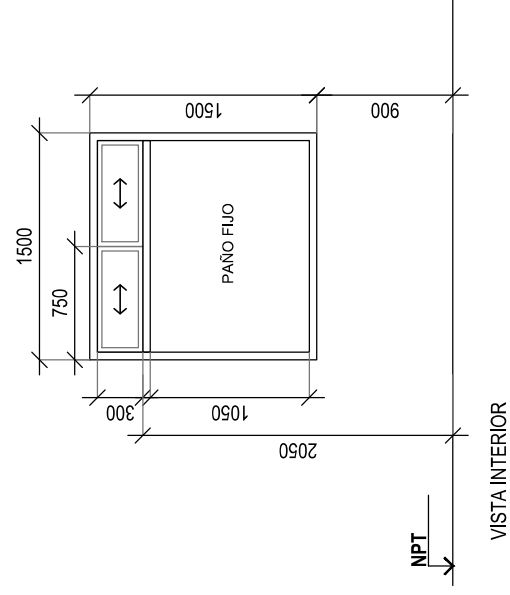


Dimensiones :	Alto: 1500mm	Ancho: 1500mm
Marco :	Perfilera Aluar linea Modena de aluminio pre pintado de blanco / Premarco de aluminio - Se colocará en tabique de durlock 100mm	
Vidrio :	Laminado 3+3	
Herrajes :	Cierre lateral plástico	

 LA UNIVERSIDAD ESTÁ CERCA	ESCALA	1:50	SEDE	N°	DC-10
	FECHA	08/10/25	AULARIO Y COMEDOR	CARPINTERÍAS	
	REVISIÓN		PLANTA 3° PISO - DETALLE V1		

Todas las dimensiones son aproximadas, se expresan en milímetros y deberan ser verificadas en obra.


	Tipo : Ventana patio fijo		Total : 9
	Ubicacion : 3° Piso - Oficinas		
Nota general : todas las medidas se verifican en obra			

VENTANA DE ALUMINIO LINEA TIPO MODENA

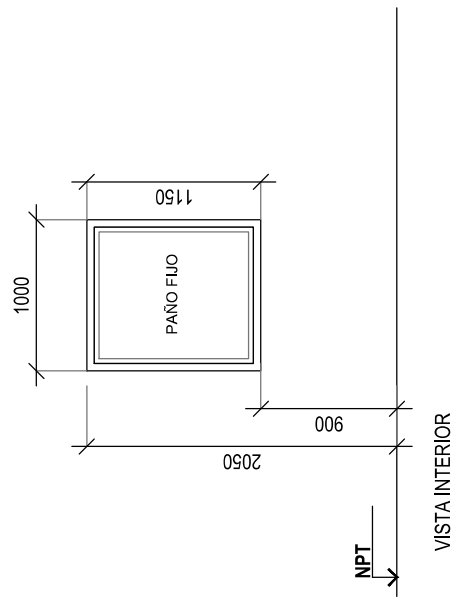

Dimensiones :	Alto: 1150mm	Ancho: 1000mm
Marco :	Perfilera Aluar linea Modena de aluminio pre pintado de blanco / Premarco de aluminio - Se colocara en tabique de durlock 100mm	
Vidrio :	Laminado 3+3	


 LA UNIVERSIDAD ESTÁ CERCA	ESCALA	1:50	SEDE	N°	DC-11
	FECHA	08/10/25	AULARIO Y COMEDOR	CARPINTERÍAS	
Todas las dimensiones son aproximadas, se expresan en milímetros y deberan ser verificadas en obra.			PLANTA 3° PISO - DETALLE V2		
Archivo CAD:071025 - AULARIO - 3° PISO - CARPINTERÍAS.dwg					

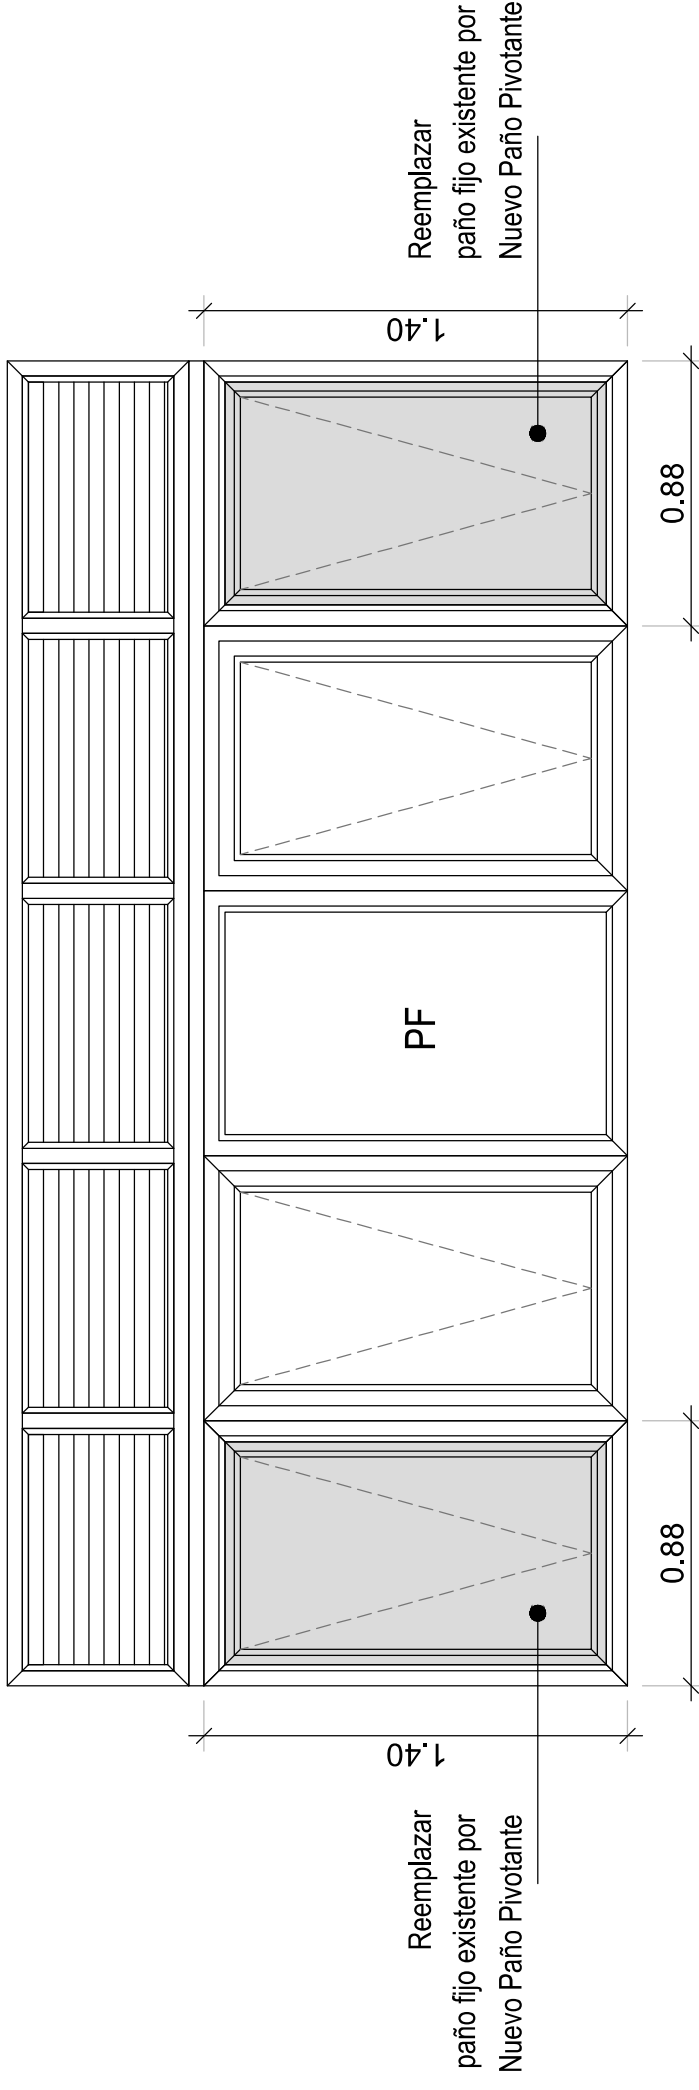

Ventana a modificar

Las dimensiones son aproximadas y deben verificarse



<p>Todas las dimensiones son aproximadas, se expresan en metros y deberan ser verificadas en obra.</p>	<p>ESCALA 1:25</p>	<p>SEDE</p>	<p>Nº DC-12</p>
		<p>AULARIO Y COMEDOR</p>	<p>CARPINTERÍAS A MODIFICAR</p>
<p>FECHA 08/10/25</p>		<p>PLANTA 3º PISO - DETALLE V3</p>	
<p>REVISIÓN</p>			
<p>Archivo CAD:260226 - AULARIO - 3º PISO - MODIFICACIÓN DE CARPINTERÍA.dwg</p>			

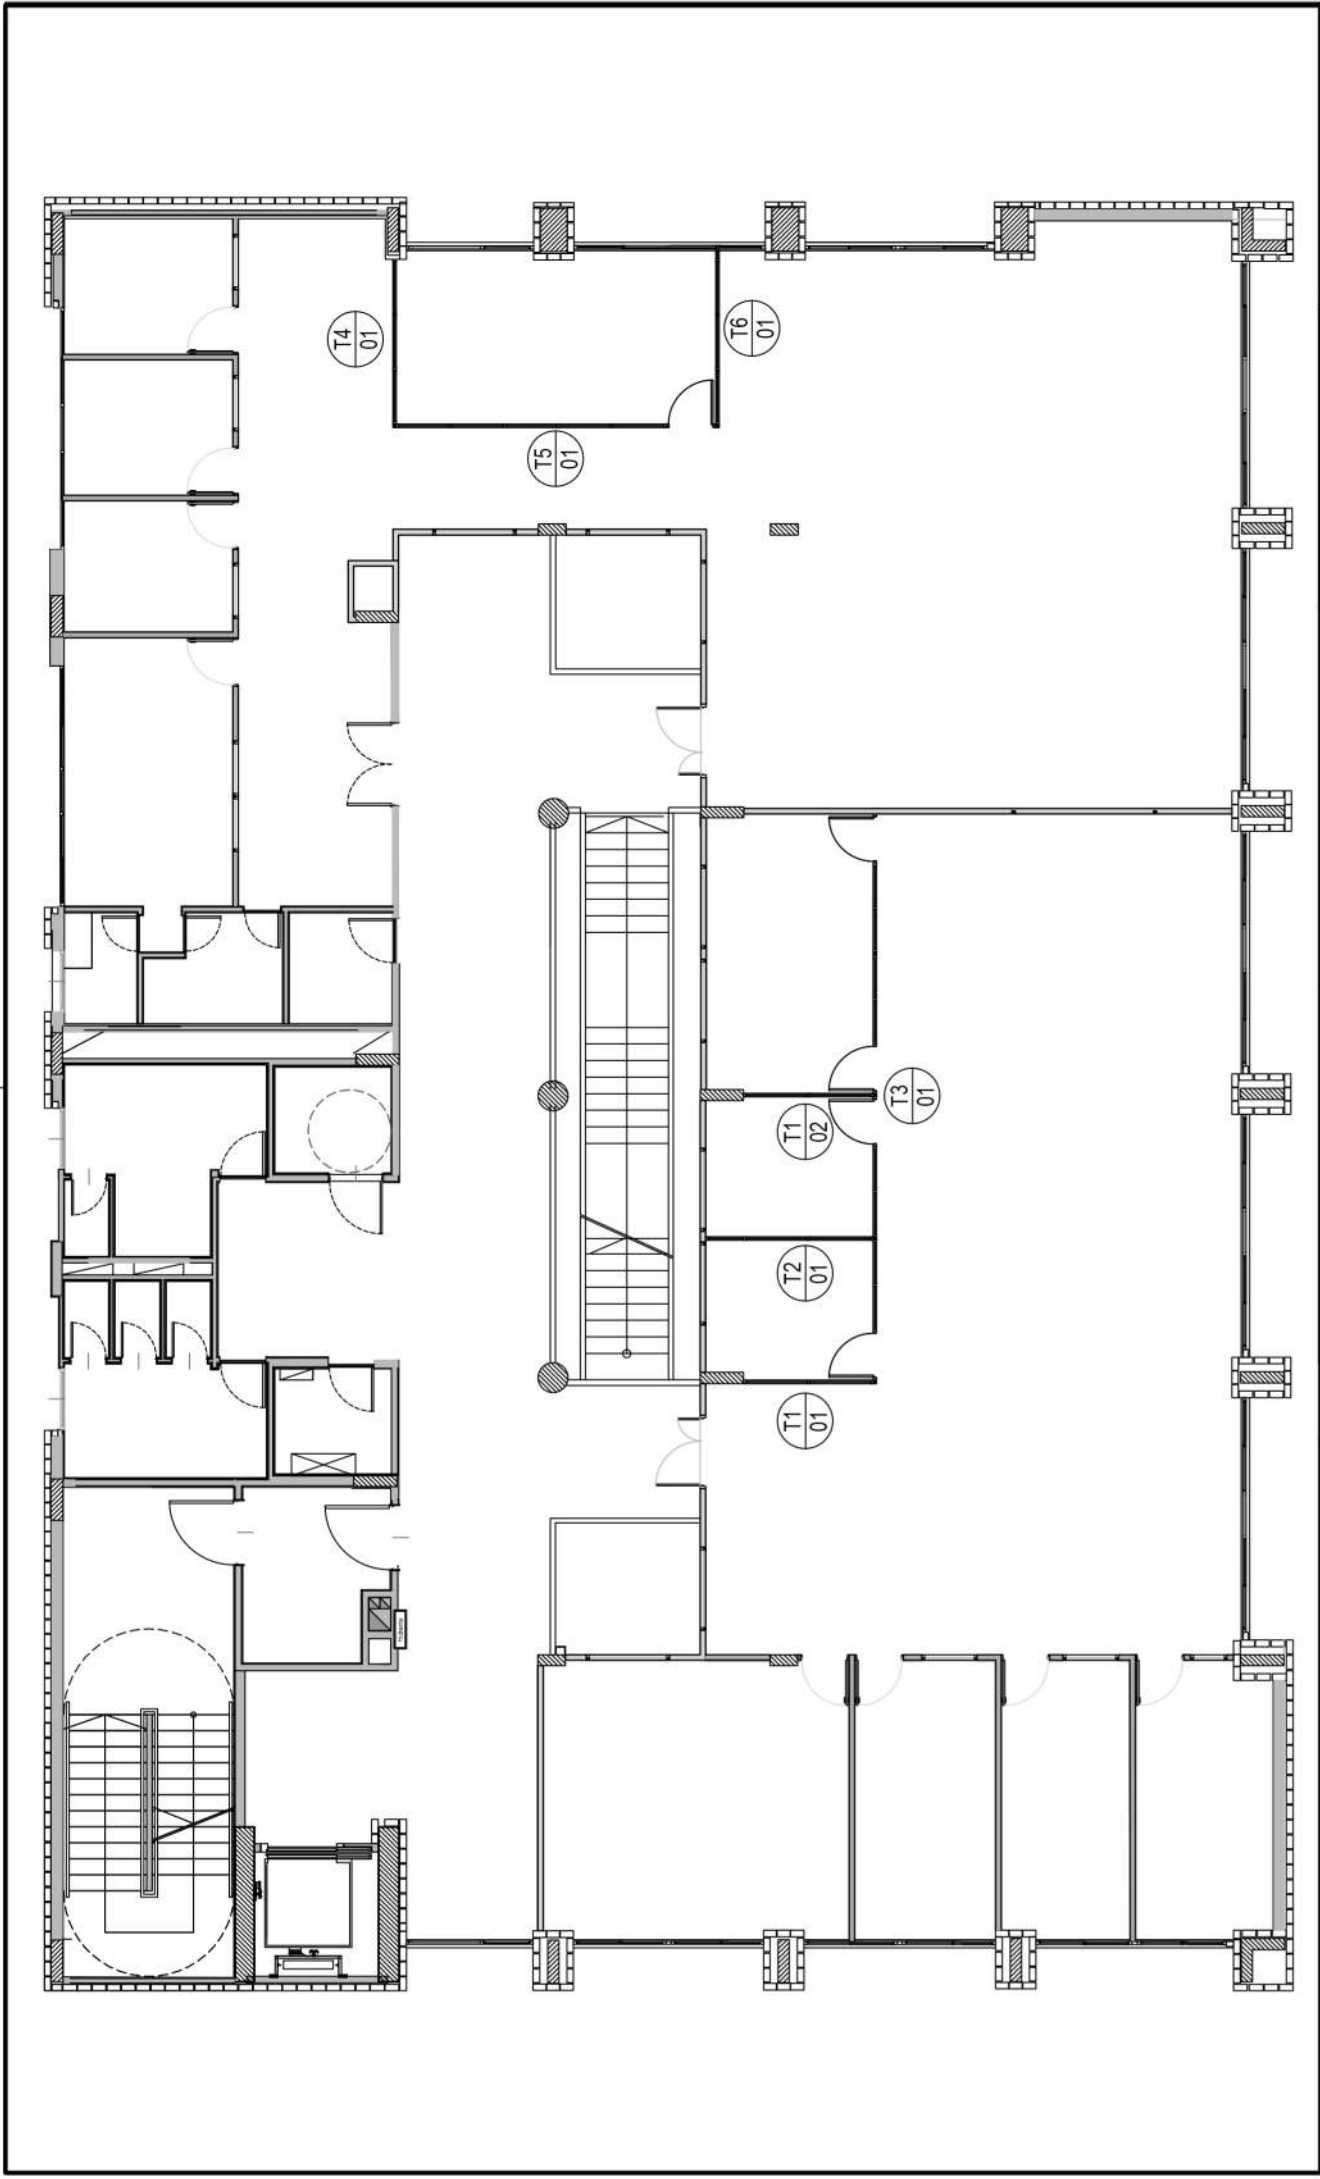

<p>Todas las dimensiones son aproximadas, se expresan en metros y deberan ser verificadas en obra.</p>	 <p>LA UNIVERSIDAD ESTÁ CERCA</p>	ESCALA	S/E	SEDE	<p>Nº TA-01</p>
		FECHA	08/10/25	AULARIO Y COMEDOR	
		REVISIÓN	<p>TABIQUES DE ALUMINIO</p> <p>PLANTA 3º PISO</p>		
<p>Archivo CAD: 260226 - AULARIO - 3º PISO - TAB. DE ALUMINIO.dwg</p>					

T1 01/02	Tipo :	Tabique de oficina	Total :	2
	Ubicación :	Divisores de Oficina - 3° Piso		

Nota general : todas las medidas se verifican en obra

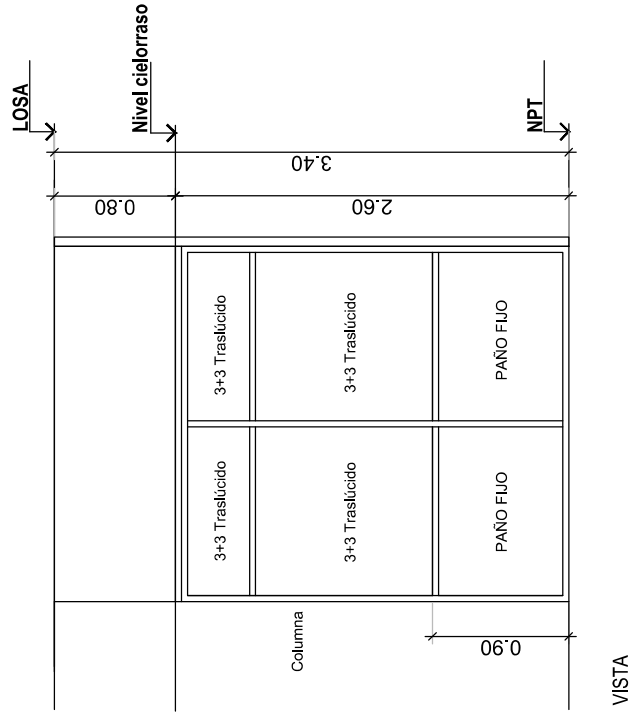
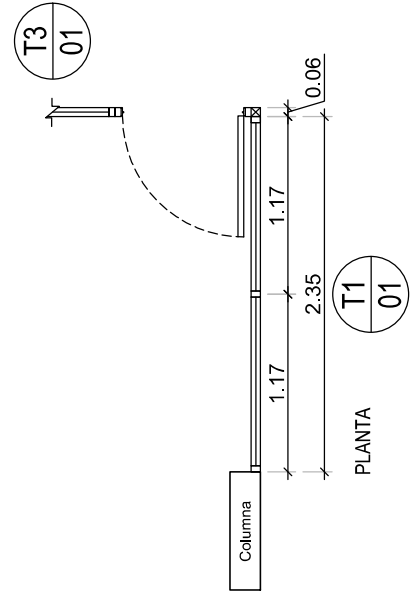


Dimensiones:	Alto: 2.60	Terminación:	Marco y placa pintados con esmalte sintético blanco
Estructura:	Ancho: 2.35		
Frente ciego:	Parantes, zócalo, cabezal y travesaño perfilaría tipo moderna		
Vidrio :	Melamina color blanco		
Puerta:	3+3 Traslucido Blisan		
Herrajes:	Marco:		
	Hoja:		

 UNPAZ LA UNIVERSIDAD ESTÁ CERCA	ESCALA 1:50 FECHA 08/10/25 REVISIÓN	SEDE AULARIO Y COMEDOR N° TA-02 TABIQUES DE ALUMINIO PLANTA 3° PISO - DETALLE T1
	Todas las dimensiones son aproximadas, se expresan en metros y deberan ser verificadas en obra.	
Archivo CAD:260226 - AULARIO - 3° PISO - TAB. DE ALUMINIO.dwg		

T2 01	Tipo : Tabique de oficina	Total :
	Ubicación : Divisores de Oficina - 3° Piso	1

Nota general : todas las medidas se verifican en obra

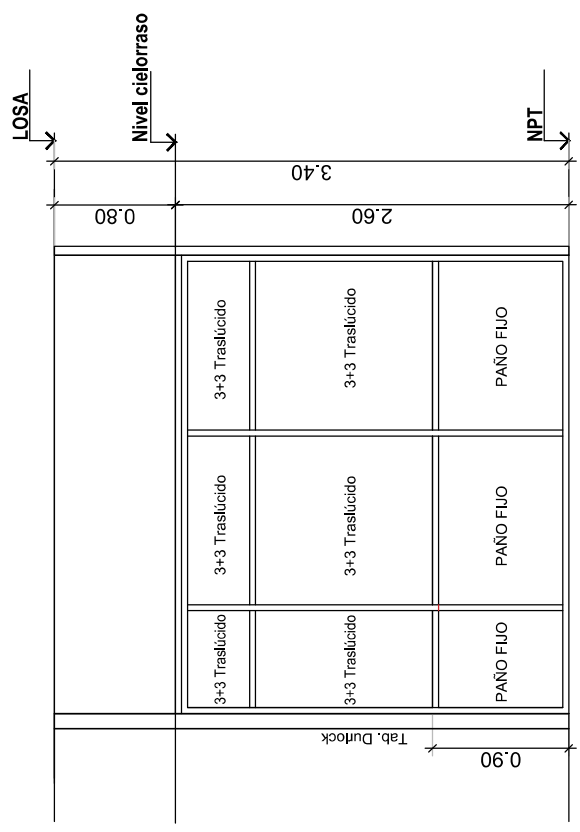
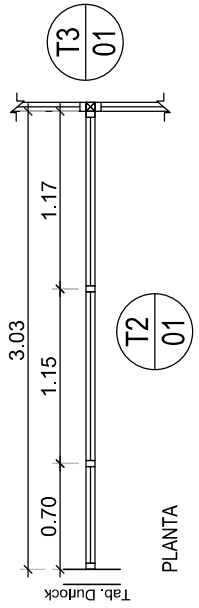


Dimensiones:	Alto: 2.60 Ancho: 3.03
Estructura:	Parantes, zócalo, cabezal y travesaño perfilaría tipo moderna
Frente ciego:	Melamina color blanco
Vidrio :	3+3 Traslucido Blisan
Puerta:	Marco:
Herrajes:	Hoja:

 UNPAZ LA UNIVERSIDAD ESTÁ CERCA	ESCALA	1:50	SEDE	N°	TA-03
	FECHA	08/10/25	AULARIO Y COMEDOR		
Terminación:		Marco y placa pintados con esmalte sintético blanco			
Todas las dimensiones son aproximadas, se expresan en metros y deberan ser verificadas en obra.					
PLANTA 3° PISO - DETALLE T2					

T4 01	Tipo : Tabique de oficina	Total :
	Ubicacion : Divisores de Oficina - 3° Piso	1

Nota general : todas las medidas se verifican en obra

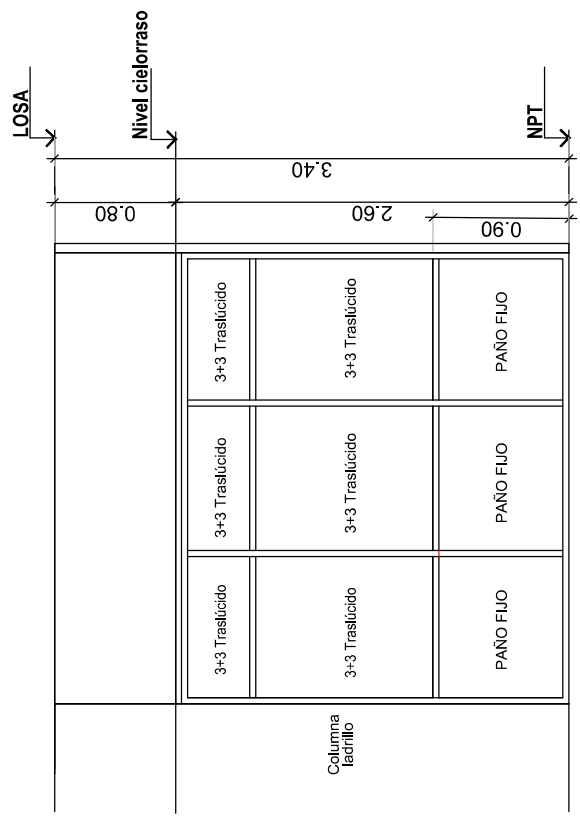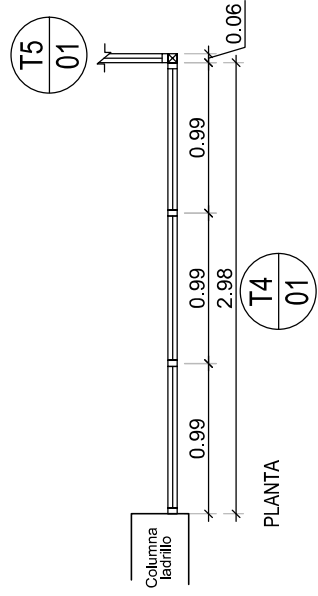


VISTA

Dimensiones:	Alto: 2.60 Ancho: 2.98
Estructura:	Parantes, zócalo, cabezal y travesaño perfilera tipo modena
Fronte ciego:	Melamina color blanco
Vidrio :	3+3 Traslucido Blisan
Puerta:	Marco:
Herrajes:	Hoja:
Terminacion:	Marco y placa pintados con esmalte sintético blanco

 LA UNIVERSIDAD ESTÁ CERCA	ESCALA	1:50	SEDE	Nº	TA-05
	FECHA	08/10/25	AULARIO Y COMEDOR		
	REVISIÓN		TABIQUES DE ALUMINIO		
Todas las dimensiones son aproximadas, se expresan en metros y deberan ser verificadas en obra.		PLANTA 3° PISO - DETALLE T4			

T3 01	Tipo : Tabique de oficina con puertas de abatir tipo Pivot Bois 45	Total :
	Ubicacion : Acceso Oficina - 3° Piso	1

Nota general : todas las medidas se verifican en obra

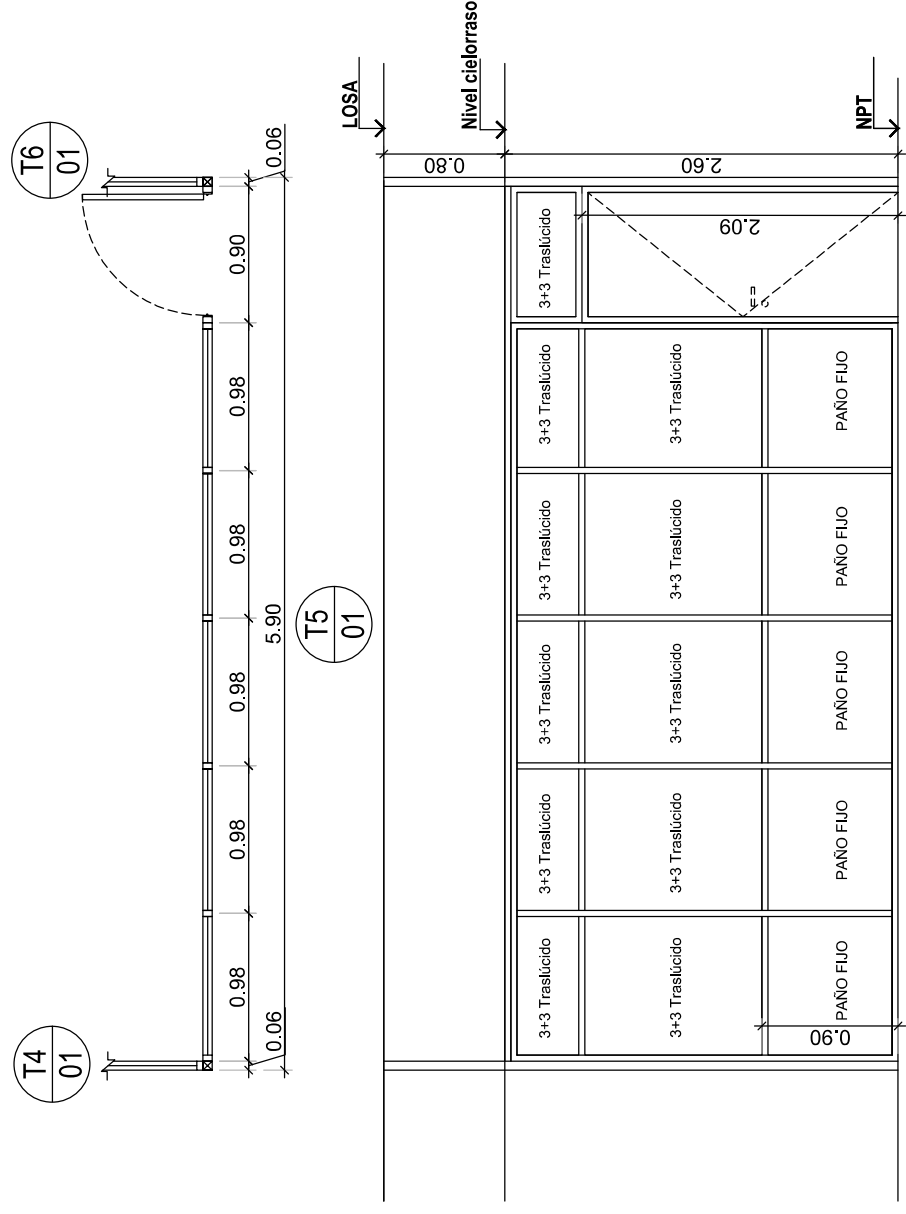



Dimensiones:	Alto: 2.60	Puerta:	Marco: Puerta placa, enchapada en melamina color blanco
Estructura:	Ancho: 5.90	Herrajes:	Hoja: Puerta placa, enchapada en melamina color blanco
Fronte ciego:	Parantes, zócalo, cabezal y travesaño perfilieria tipo modena	Terminacion:	3 bisagras tipo pomela bronce platil. Opción cerradura de seguridad bronce platil
Vidrio :	Melamina color blanco		Marco y placa pintados con esmalte sintético blanco
	3+3 Traslucido Blisan		

 UNPAZ LA UNIVERSIDAD ESTÁ CERCA	ESCALA	1:50	SEDE AULARIO Y COMEDOR	N° TA-06
	FECHA	08/10/25		
	REVISIÓN			PLANTA 3° PISO - DETALLE T5

Todas las dimensiones son aproximadas, se expresan en metros y deberan ser verificadas en obra.

T4 01	Tipo :	Tabique de oficina	Total :
	Ubicacion :	Divisores de Oficina - 3° Piso	1

Nota general : todas las medidas se verifican en obra

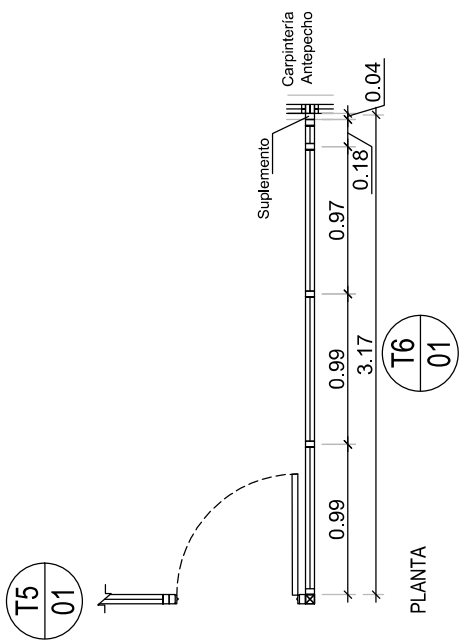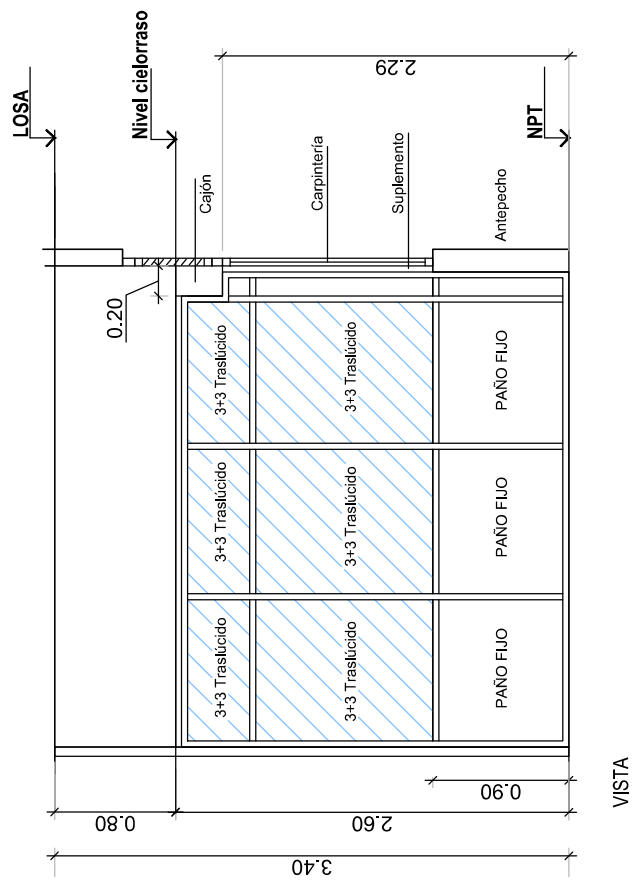

Dimensiones:	Alto:	2.60
Estructura:	Ancho:	3.17 + suplemento 4cm
Fronte ciego:		Parantes, zócalo, cabezal y travesaño perfilera tipo modena
Vidrio :		Melamina color blanco
Puerta:	Marco:	3+3 Traslucido Blisan
Herrajes:	Hoja:	
Terminacion:		Marco y placa pintados con esmalte sintético blanco

 LA UNIVERSIDAD ESTÁ CERCA	ESCALA	1:50	SEDE	Nº	TA-07
	FECHA	08/10/25	AULARIO Y COMEDOR		
	REVISIÓN		TABIQUES DE ALUMINIO		
Todas las dimensiones son aproximadas, se expresan en metros y deberan ser verificadas en obra.		PLANTA 3° PISO - DETALLE T6			
Archivo CAD:260226 - AULARIO - 3° PISO - TAB. DE ALUMINIO.dwg					