ANEXO A

DECLARACIÓN JURADA DE HABILIDAD PARA CONTRATAR CON LA ADMINISTRACIÓN PÚBLICA NACIONAL

El que suscribe, con poder suficiente para este acto, declara bajo juramento, que la razón social a la que representa está habilitada para contratar con la Administración Pública Nacional, en razón de cumplir con los requisitos del artículo 27 del Decreto 1023/2001 "Régimen de Contrataciones de la Administración Nacional" y que no está incursa en ninguna de las causales de inhabilidad establecidas en los incisos a) a g) del artículo 28 del citado plexo normativo y sus modificatorias.

Régimen de Contrataciones de la Administración Nacional - Decreto 1023/2001
Art. 27. — PERSONAS HABILITADAS PARA CONTRATAR. Podrán contratar con la Administración Nacional las personas físicas o jurídicas con capacidad para obligarse que no se encuentren comprendidas en las previsiones del artículo 28 y que se encuentren incorporadas a la base de datos que diseñará, implementará y administrará el órgano Rector, en oportunidad del comienzo del período de evaluación de las ofertas, en las condiciones que fije la reglamentación. La inscripción previa no constituirá requisito exigible para presentar ofertas.
Art. 28. — PERSONAS NO HABILITADAS. No podrán contratar con la Administración Nacional:
a) Las personas físicas o jurídicas que se encontraren sancionadas en virtud de las disposiciones previstas en los apartados 2. y 3. del inciso b) del artículo 29 del presente.
b) Los agentes y funcionarios del Sector Público Nacional y las empresas en las cuales aquellos tuvieren una participación suficiente para formar la voluntad social, de conformidad con lo establecido en la Ley de Ética Pública, N° 25.188.
c) (Inciso derogado por Art. 19 de la Ley N° 25.563 B.O. 15/2/2002. Vigencia: a partir de su promulgación.)
d) Los condenados por delitos dolosos, por un lapso igual al doble de la condena.
e) Las personas que se encontraren procesadas por delitos contra la propiedad, o contra la Administración Pública Nacional, o contra la fe pública o por delitos comprendidos en la Convención Interamericana contra la Corrupción.
f) Las personas físicas o jurídicas que no hubieran cumplido con sus obligaciones tributarias y provisionales, de acuerdo con lo que establezca la reglamentación.
g) Las personas físicas o jurídicas que no hubieren cumplido en tiempo oportuno con las exigencias establecidas por el último párrafo del artículo 8° de la Ley N° 24.156.

Razón Social:

Firma:

Aclaración:

ANEXO B

DECLARACIÓN JURADA DE ELEGIBILIDAD

El que suscribe, con poder suficiente para este acto, declara bajo juramento, que la razón social a la que representa no se encuentra incursa en ninguna de las causales de inelegibilidad previstas en el artículo 68 del Reglamento aprobado por el Decreto N° 1030/2016, hasta tanto se declare bajo juramento lo contrario.

REGLAMENTO DEL RÉGIMEN DE CONTRATACIONES DE LA ADMINISTRACIÓN NACIONAL DECRETO 1.030/2016

ARTÍCULO 68.- PAUTAS PARA LA INELEGIBILIDAD. Deberá desestimarse la oferta, cuando de la información a la que se refiere el artículo 16 del Decreto Delegado N° 1.023/01 y sus modificatorios y complementarios, o de otras fuentes, se configure, entre otros, alguno de los siguientes supuestos:

a) Pueda presumirse que el oferente es una continuación, transformación, fusión o escisión de otras empresas no habilitadas para contratar con la ADMINISTRACIÓN NACIONAL, de acuerdo a lo prescripto por el artículo 28 del Decreto Delegado N° 1.023/01 y sus modificatorios y complementarios, y de las controladas o controlantes de aquellas.

b) Se trate de integrantes de empresas no habilitadas para contratar con la ADMINISTRACIÓN NACIONAL, de acuerdo a lo prescripto por el artículo 28 del Decreto Delegado N° 1.023/01 y sus modificatorios y complementarios.

c) Cuando existan indicios que por su precisión y concordancia hicieran presumir que los oferentes han concertado o coordinado posturas en el procedimiento de selección. Se entenderá configurada esta causal de inelegibilidad, entre otros supuestos, en ofertas presentadas por cónyuges, convivientes o parientes de primer grado en línea recta ya sea por naturaleza, por técnicas de reproducción humana asistida o adopción, salvo que se pruebe lo contrario.

d) Cuando existan indicios que por su precisión y concordancia hicieran presumir que media simulación de competencia o concurrencia. Se entenderá configurada esta causal, entre otros supuestos, cuando un oferente participe en más de una oferta como integrante de un grupo, asociación o persona jurídica, o bien cuando se presente en nombre propio y como integrante de un grupo, asociación o persona jurídica.

e) Cuando existan indicios que por su precisión y concordancia hicieran presumir que media en el caso una simulación tendiente a eludir los efectos de las causales de inhabilidad para contratar con la ADMINISTRACIÓN NACIONAL, de acuerdo a lo prescripto por el artículo 28 del Decreto Delegado N° 1.023/01 y sus modificatorios y complementarios.

f) Cuando se haya dictado, dentro de los TRES (3) años calendario anteriores a su presentación, alguna sanción judicial o administrativa contra el oferente, por abuso de posición dominante o dumping, cualquier forma de competencia desleal o por concertar o coordinar posturas en los procedimientos de selección.

g) Cuando exhiban incumplimientos en anteriores contratos, de acuerdo a lo que se disponga en los respectivos pliegos de bases y condiciones particulares.

h) Cuando se trate de personas jurídicas condenadas, con sentencia firme recaída en el extranjero, por prácticas de soborno o cohecho transnacional en los términos de la Convención de la ORGANIZACIÓN DE COOPERACIÓN Y DE DESARROLLO ECONÓMICOS (OCDE) para Combatir el Cohecho a Funcionarios Públicos Extranjeros en Transacciones Comerciales Internacionales, serán inelegibles por un lapso igual al doble de la condena.

i) Las personas humanas o jurídicas incluidas en las listas de inhabilitados del Banco Mundial y/o del Banco Interamericano de Desarrollo, a raíz de conductas o prácticas de corrupción contempladas en la Convención de la ORGANIZACIÓN DE COOPERACIÓN Y DE DESARROLLO ECONÓMICOS (OCDE) para Combatir el Cohecho a Funcionarios Públicos Extranjeros en Transacciones Comerciales Internacionales serán inelegibles mientras subsista dicha condición.

Razón Social:

Firma:

Aclaración:

ANEXO C

DECLARACIÓN JURADA DE INTERESES - DECRETO N°202/2017

El que suscribe, con poder suficiente para este acto, declara bajo juramento que:

☐ **NO**

☐ **SÍ**

se encuentra alcanzado por alguno de los siguientes supuestos de vinculación respecto del Presidente, Vicepresidente de la Nación, Jefe de Gabinete de Ministros y demás Ministros -aunque éstos no tuvieran competencia para decidir sobre la presente contratación- y respecto de autoridades de igual o inferior rango en el sector público nacional, con competencia para decidir sobre la contratación:

a) Parentesco por consanguinidad dentro del cuarto grado y segundo de afinidad.

b) Sociedad o comunidad.

c) Pleito pendiente.

d) Ser deudor o acreedor.

e) Haber recibido beneficios de importancia.

f) Amistad pública que se manifieste por la familiaridad y frecuencia en el trato.

En cumplimiento de lo establecido por la Comunicación General de la OFICINA NACIONAL DE CONTRATACIONES Nº76/2017, se informa que el funcionario con competencia para autorizar la convocatoria y elección del procedimiento, aprobar los pliegos y la preselección en etapa múltiple, dejar sin efecto, declarar desierto, aprobar el procedimiento y adjudicar y declarar fracasado; es:
-Darío KUSINSKY, Rector de la UNIVERSIDAD NACIONAL DE JOSÉ CLEMENTE PAZ.

En caso de que el declarante sea una persona jurídica, deberá consignarse cualquiera de los vínculos anteriores, existentes en forma actual o dentro del último año calendario, entre los funcionarios alcanzados y los representantes legales, sociedades controlantes o controladas, o con interés directo en los resultados económicos o financieros, director, socio o accionista que posea participación, por cualquier título, idónea para formar la voluntad social o que ejerza una influencia dominante como consecuencia de acciones, cuotas o partes de interés poseídas.

Razón Social:

Firma:

Aclaración:

ANEXO D

DECLARACIÓN JURADA DE DATOS BANCARIOS

En caso de resultar adjudicado en el presente procedimiento, se informa que los pagos correspondientes deberán realizarse a la cuenta bancaria cuyos datos se transcriben a continuación:

Razón social/nombre y apellido:

CUIT N°:

Banco:

Número de cuenta:

CBU:

Alias:

Sucursal:

Tipo de cuenta (CA o CC):

Se deberá acompañar la constancia de CBU emitida por el banco con su debida firma y aclaración.

Firma:

Aclaración:

ANEXO E

DECLARACIÓN JURADA DE AUTENTICIDAD DE DOCUMENTACIÓN

El que suscribe, con poder suficiente para este acto, declara bajo juramento que los archivos presentados corresponden a documentación auténtica y que se compromete a exhibir y/o presentar la documentación original que corresponda a solicitud de la UNIVERSIDAD.

Razón Social:

Firma:

Aclaración:

ANEXO F

FORMULARIO DE OFERTA

LICITACIÓN PRIVADA DE ETAPA ÚNICA NACIONAL N° 05/2026

EXPEDIENTE DIGITAL UNPAZ Nº 262/2026

Renglón	Descripción	Unidad medida	Cantidad	Precio Unitario ($)	Precio Total ($)
1	Placa de roca de yeso Ignífuga de 12,5mm	UNIDAD	154		
2	Solera de 70mm	UNIDAD	83		
3	Montante de 69mm	UNIDAD	248		
4	Tornillos T1	UNIDAD	33		
5	Tornillos T2	UNIDAD	55		
6	Cantoneras	UNIDAD	11		
7	Lana de vidrio de 50mm	UNIDAD	13		
8	Cinta microperforada	UNIDAD	7		
9	Masilla	UNIDAD	11		
10	Enduido	UNIDAD	11		
11	Banda acústica	UNIDAD	9		
12	Fijaciones N° 8	UNIDAD	14		
13	Soleras de 35mm	UNIDAD	72		
14	Montantes de 34mm	UNIDAD	121		
15	Placa de roca de yeso antihumedad de 12,5mm	UNIDAD	35		
16	Pintura latex interior	UNIDAD	8		
17	Fijador	UNIDAD	4		
18	Diluyente	UNIDAD	3		

19	Hoja de lija 80 grs	UNIDAD	33		
20	Hoja de lija 150 grs	UNIDAD	55		
21	Hoja de lija 180 grs	UNIDAD	33		
22	Rodillo de pelo largo 22 cm	UNIDAD	7		
23	Rodillo epoxi 11 cm	UNIDAD	7		
24	Rodillo epoxi 22 cm	UNIDAD	7		
25	Pincel N°10	UNIDAD	7		
26	Pinceles N°15	UNIDAD	7		
27	Pinceles N°20	UNIDAD	7		
28	Pinceles N°25	UNIDAD	6		
29	Cinta de papel	UNIDAD	8		
30	Sifón de desagüe	UNIDAD	6		
31	Sopapa para bacha	UNIDAD	6		
32	Pileta de patio con rejilla	UNIDAD	4		
33	Caño de 40mm PP	UNIDAD	3		
34	Caño de 63mm PP	UNIDAD	4		
35	Caño de 110 mm PP	UNIDAD	8		
36	Codo de 40mm - 90° PP	UNIDAD	11		
37	Codo de 40mm - 45° PP	UNIDAD	17		
38	Codo de 63mm - 45°¨PP	UNIDAD	7		
39	Codo de 110mm - 45°¨PP	UNIDAD	11		
40	Ramal 45° 63mm PP	UNIDAD	11		

41	Ramal 45° 40mm PP	UNIDAD	3		
42	Ramal Reducción 45° 110 x 63 mm PP	UNIDAD	1		
43	Lubricante en aerosol para cañería cloacal	UNIDAD	4		
44	Caño de 20mm PPR	UNIDAD	9		
45	Caño de 25mm PPR	UNIDAD	9		
46	Codo 20mm 90° PPR	UNIDAD	50		
47	Codo 25mm 90° PPR	UNIDAD	33		
48	Cupla 20mm PPR	UNIDAD	17		
49	Cupla 25mm PPR	UNIDAD	17		
50	Te 20mm PPR	UNIDAD	11		
51	Te 25mm PPR	UNIDAD	11		
52	Flexible mallado largo de agua	UNIDAD	13		
53	Llave de paso	UNIDAD	13		
54	Termotanque eléctrico de 50 litros	UNIDAD	1		
55	Grifería doble comando	UNIDAD	4		
56	Canilla de servicio	UNIDAD	2		
57	Codo con Rosca Hembra	UNIDAD	15		
58	Cupla reducción	UNIDAD	7		
59	Grampa omega 1/2"	UNIDAD	12		
60	Grampa omega 3/4"	UNIDAD	12		
61	Grampa omega 4 1/2" 110	UNIDAD	22		
62	Zingueria	UNIDAD	5		

63	P1: Puerta de chapa doble hoja	UNIDAD	1		
64	P2: Puerta placa doble hoja	UNIDAD	1		
65	P3: Puerta placa corrediza de 90cm	UNIDAD	2		
66	P4: Puerta de chapa, Simple hoja de 90cm	UNIDAD	3		
67	P5: Puerta placa, simple hoja de 80cm	UNIDAD	5		
68	P6: Puerta placa corrediza de 70 cm	UNIDAD	1		
69	P7: Puerta placa corrediza de 1,30cm	UNIDAD	1		
70	P8: Puerta de chapa, simple hoja de 72cm	UNIDAD	1		
				TOTAL:	

SON PESOS: _____

La cotización debe estar expresada con hasta DOS (2) decimales. En caso de cotizar con más decimales de los indicados, sólo se tomarán en cuenta los dos primeros.

Tanto el precio unitario como el precio total deberán incluir el IVA.

Deberá indicarse claramente, en los casos en que se efectúen ofertas alternativas y/o variantes, cuál es la oferta principal y cuáles las alternativas o variantes. En todos los casos deberá existir una oferta principal.

La sola presentación de la oferta implica el total conocimiento y aceptación de todas las normas que rigen el presente procedimiento de selección, conforme dispone el artículo 52 del Reglamento del Régimen de Contrataciones de la Administración Nacional aprobado por Decreto Nº 1030/2016.

Razón Social:

Firma:

Aclaración

ANEXO G

CARACTERÍSTICAS TÉCNICAS DE LA OFERTA

LICITACIÓN PRIVADA DE ETAPA ÚNICA NACIONAL N° 05/2026

EXPEDIENTE DIGITAL UNPAZ Nº 262/2026

Renglón	Descripción	Características técnicas de la oferta (marca, modelo, material, medidas, calidad, etc.)
1	Placa de roca de yeso Ignífuga de 12,5mm	
2	Solera de 70mm	
3	Montante de 69mm	
4	Tornillos T1	
5	Tornillos T2	
6	Cantoneras	
7	Lana de vidrio de 50mm	
8	Cinta microperforada	
9	Masilla	

10	Enduido	
11	Banda acústica	
12	Fijaciones N° 8	
13	Soleras de 35mm	
14	Montantes de 34mm	
15	Placa de roca de yeso antihumedad de 12,5mm	
16	Pintura latex interior	
17	Fijador	
18	Diluyente	
19	Hoja de lija 80 grs	
20	Hoja de lija 150 grs	
21	Hoja de lija 180 grs	
22	Rodillo de pelo largo 22 cm	

23	Rodillo epoxi 11 cm	
24	Rodillo epoxi 22 cm	
25	Pincel N°10	
26	Pinceles N°15	
27	Pinceles N°20	
28	Pinceles N°25	
29	Cinta de papel	
30	Sifón de desagüe	
31	Sopapa para bacha	
32	Pileta de patio con rejilla	
33	Caño de 40mm PP	
34	Caño de 63mm PP	
35	Caño de 110 mm PP	

36	Codo de 40mm - 90° PP	
37	Codo de 40mm - 45° PP	
38	Codo de 63mm - 45°¨PP	
39	Codo de 110mm - 45°¨PP	
40	Ramal 45° 63mm PP	
41	Ramal 45° 40mm PP	
42	Ramal Reducción 45° 110 x 63 mm PP	
43	Lubricante en aerosol para cañería cloacal	
44	Caño de 20mm PPR	
45	Caño de 25mm PPR	
46	Codo 20mm 90° PPR	
47	Codo 25mm 90° PPR	
48	Cupla 20mm PPR	

49	Cupla 25mm PPR	
50	Te 20mm PPR	
51	Te 25mm PPR	
52	Flexible mallado largo de agua	
53	Llave de paso	
54	Termotanque eléctrico de 50 litros	
55	Grifería doble comando	
56	Canilla de servicio	
57	Codo con Rosca Hembra	
58	Cupla reducción	
59	Grampa omega 1/2"	
60	Grampa omega 3/4"	
61	Grampa omega 4 1/2" 110	

62	Zingueria	
63	P1: Puerta de chapa doble hoja	
64	P2: Puerta placa doble hoja	
65	P3: Puerta placa corrediza de 90cm	
66	P4: Puerta de chapa, Simple hoja de 90cm	
67	P5: Puerta placa, simple hoja de 80cm	
68	P6: Puerta placa corrediza de 70 cm	
69	P7: Puerta placa corrediza de 1,30cm	
70	P8: Puerta de chapa, simple hoja de 72cm	

Se deberá suministrar folletos, documentación o fotos que permitan graficar la oferta.

Razón Social:

Firma:

Aclaración

ANEXO H

PLIEGO DE ESPECIFICACIONES TÉCNICAS

ARTÍCULO 1° - OBJETO: Provisión de materiales para la ampliación y adecuación del espacio del Laboratorio de Ciencias Experimentales Universitario, a solicitud de la DIRECCIÓN GENERAL DE INFRAESTRUCTURA.

ARTÍCULO 2° - PLAZO DE ENTREGA: El adjudicatario deberá entregar los bienes adjudicados dentro del plazo de SIETE (7) días corridos contados a partir de la notificación de la Orden de Compra.

ARTÍCULO 3° - LUGAR DE ENTREGA: Los bienes adjudicados deberán entregarse en el Edificio Central, sito en Leandro Alem 4731, de la Localidad y Partido de José C. Paz, Provincia de Buenos Aires.

ARTÍCULO 4° - CRITERIO DE ADJUDICACIÓN: La adjudicación de la contratación se hará por renglón cotizado. Los oferentes podrán cotizar uno, varios o la totalidad de los renglones, ya que la adjudicación podrá recaer en distintos oferentes.

ARTÍCULO 5° - CARACTERÍSTICAS DE LA CONTRATACIÓN: El oferente deberá cotizar, incluyendo I.V.A., costo de envío y todo otro concepto que incluya el precio final, lo que se detalla a continuación:

a) GENERALIDADES

Los elementos a proveer serán de primera marca y calidad, deberán ser nuevos y sin uso. Los materiales que no se ajusten a las exigencias indicadas, serán rechazados y retirados por el cocontratante. Todo material que llegue al sector de trabajo o depósito deberá ser revisado por la DIRECCIÓN GENERAL DE INFRAESTRUCTURA. No se aceptarán materiales en envases abiertos, usados o reciclados, debiendo los mismos ser de las características y/o marcas ofertadas. El oferente será responsable del traslado, descarga y acopio de los materiales.

b) PINTURAS

Las pinturas serán en todos los casos de la mejor calidad dentro de su respectiva clase y de marca indicada en la presente especificación. Los enduidos, imprimadores y fijadores en todos los casos serán de la misma marca de las pinturas y del tipo correspondiente, según el fabricante, para cada uso a fin de garantizar su compatibilidad.

c) CAÑERÍAS, GRIFERÍAS Y ACCESORIOS SANITARIOS

Los materiales a proveer serán en todos los casos de la mejor calidad dentro de su respectiva clase y de marca indicada en la presente especificación según las normas IRAM 13476/IRAM 13470. Los artefactos y broncería se ajustarán a los tipos y calidades detallados en el presente pliego, debiendo ser en todos los casos de calidad especial, de selección entre los de primera calidad. Los tornillos de fijación serán de bronce, no permitiendo bajo ningún concepto colocar de hierro galvanizado. Todos los caños flexibles por utilizar serán de tipo "mallados FV" o equivalente calidad.

d) CARPINTERÍAS

Las Especificaciones Técnicas individuales se encuentran detalladas en el "ANEXO DETALLE CARPINTERÍAS". Todas las puertas deben contar con tratamiento ignífugo, se deberá presentar la certificación correspondiente. En todos los casos deben incluir herrajes (cerraduras y picaportes), pasadores bisagras.

Renglón	Descripción	Especificaciones técnicas	Cantidad	Unidad de Medida	Código Sibys
1	Placa de roca de yeso Ignífuga de 12,5mm	Placa de roca de yeso tipo ignífuga de 12.5 mm de espesor de primera calidad. Debe ser material no combustible resistente al fuego. Medidas: 1200mm x 2400mm.	154	UNIDAD	2.6.5-1740.5
2	Solera de 70mm	Perfil Solera de chapa de acero cincada. Medidas: 70 mm x 35 mm x 2.6 metros de largo, de 0.52 mm de espesor. Norma IRAM IAS U-500-243.	83	UNIDAD	2.7.1-6897.111
3	Montante de 69mm	Perfil Montante de chapa de acero cincada. Medidas: 69 mm x 35 mm, 2.6 metros de largo, con un espesor mínimo de 0.52 mm. Norma IRAM IAS U-500-243.	248	UNIDAD	2.7.1-6897.110
4	Tornillos T1	Tornillos T1 8X1/2" Autoperforante de acero, punta aguja. Presentación: bolsa con 100 unidades c/u.	33	UNIDAD	2.7.9-644.2186
5	Tornillos T2	Tornillos T2 6X1" autoperforante de acero, punta aguja, de cabeza trompeta con ranura cruz. Presentación: bolsa con 100 unidades c/u.	55	UNIDAD	2.7.9-644.1199
6	Cantoneras	Perfil cantonera de acero galvanizado en forma de "L" de 31mm x 31mm de 2,6m de largo.	11	UNIDAD	2.7.1-6897.23

7	Lana de vidrio de 50mm	Aislante térmico lana de vidrio de 50mm de espesor. El producto debe contar con una Resistencia Térmica (R) de 1,22 (m2K/W) y un Coeficiente de transmitancia térmica (U) de 0,82 (W/m2 K). Presentación en rollo de 18m.	13	UNIDAD	2.6.9-785.45
8	Cinta microperforada	Cinta de papel microperforada de 50mm de ancho. Presentación en rollo de 150 metros.	7	UNIDAD	2.9.2-1153.176
9	Masilla	Masilla lista para aplicar sobre placa de roca de yeso. Presentación en balde de 32kg.	11	UNIDAD	2.5.5-579.28
10	Enduido	Enduído plástico interior. Presentación balde de 20 litros.	11	UNIDAD	2.5.5-381.4
11	Banda acústica	Banda acústica de 3mm de espesor. Presentación en rollo de 30 metros largo por 50 mm de ancho.	9	UNIDAD	2.9.2-1153.297
12	Fijaciones N° 8	Tornillos de acero y tarugos de expansión de nylon N° 8 con tope. Presentación: bolsa con 100 unidades c/u.	14	UNIDAD	2.9.9-5391.1
13	Soleras de 35mm	Perfil solera de chapa de acero cincada de 35mm x 2.6m de largo y un espesor mínimo de 0,52mm. Norma IRAM IAS U-500-243.	72	UNIDAD	2.7.1-6897.154
14	Montantes de 34mm	Perfil montante de chapa de acero cincada de 34mm x 2.6m de largo y un espesor mínimo de 0,52mm. Norma IRAM IAS U-500-243.	121	UNIDAD	2.7.1-6897.87
15	Placa de roca de yeso antihumedad de 12,5mm	Placa de roca de yeso tipo antihumedad de 12,5 mm de espesor de primera calidad. Medidas: 1200mm x 2400mm.	35	UNIDAD	2.9.9-4911.235
16	Pintura latex interior	Pintura látex poliuretánica interior. Color blanco mate, para ser aplicada sobre paredes y cielorrasos interiores. No debe mezclarse con pinturas de otras características. Presentación en Balde de 20 litros.	8	UNIDAD	2.5.5-6979.254
17	Fijador	Sellador fijador al agua, para aplicar sobre paredes y cielorrasos interiores. Presentación en balde de 20 litros.	4	UNIDAD	2.5.5-577.4
18	Diluyente	Diluyente solvente a base aguarrás para pintura. Presentación en lata de 4 litros.	3	UNIDAD	2.5.5-5444.1
19	Hoja de lija 80 grs	Hojas de lija de 80 granos. Tamaño: 225x275mm.	33	UNIDAD	2.3.4-999.17
20	Hoja de lija 150 grs	Hojas de lija de 150 granos. Tamaño: 225x275mm.	55	UNIDAD	2.3.4-999.74
21	Hoja de lija 180 grs	Hojas de lija de 180 granos. Tamaño: 225x275mm.	33	UNIDAD	2.3.4-999.25
22	Rodillo de pelo largo 22 cm	Rodillo de lana natural de pelo largo de 22 cm.	7	UNIDAD	2.9.9-1416.6
23	Rodillo epoxi 11 cm	Rodillo epoxi de lana sintética pelo corto de 11 cm.	7	UNIDAD	2.9.9-1416.72
24	Rodillo epoxi 22 cm	Rodillo epoxi de lana sintética con pelo corto de 22 cm.	7	UNIDAD	2.9.9-1416.55

25	Pincel N°10	Pincel N°10. Ancho de 1 cm, tipo de cerdas sintéticas y virola metálica. Apto para pintura Látex y Sintético.	7	UNIDAD	2.9.9-1059.121
26	Pinceles N°15	Pincel N°15. Ancho de 3,8 cm, tipo de cerdas sintéticas y virola metálica. Apto para pintura Látex y Sintético.	7	UNIDAD	2.9.9-1059.111
27	Pinceles N°20	Pincel N°20. Ancho de 5 cm, tipo de cerdas sintéticas y virola metálica. Apto para pintura Látex y Sintético.	7	UNIDAD	2.9.9-1059.115
28	Pinceles N°25	Pincel N°25. Ancho de 6,2 cm, tipo de cerdas sintéticas y virola metálica. Apto para pintura Látex y Sintético.	6	UNIDAD	2.9.9-1059.189
29	Cinta de papel	Cinta de papel adhesiva de 36mm. Presentación: cintas de 50m.	8	UNIDAD	2.9.2-1153.259
30	Sifón de desagüe	Sifón Simple para bacha pileta. De goma flexible a codo reforzado, debe incluir tapa a rosca para limpieza y abrazaderas. Medidas: 30cm largo aproximado, boca de desagüe 50mm.	6	UNIDAD	2.4.3-6924.1
31	Sopapa para bacha	Sopapa para lavatorio diámetro 1 1/4" de PVC para rosca. Debe incluir base, cuerpo de PP, oring de PVC flexible, tornillo de bronce niquelado, tuerca y rejilla metálica de acero inoxidable.	6	UNIDAD	2.7.9-1791.8
32	Pileta de patio con rejilla	Pileta de patio de polipropileno sanitario de alta resistencia, con sifón y con 4 entradas de 40mm y salida de 63mm. Incluye porta rejilla acanalado y rejilla 12cm x 12cm acero inoxidable.	4	UNIDAD	2.9.9-2928.39
33	Caño de 40mm PP	Caño de polipropileno sanitario de alta resistencia de 40mm, unión de O'Ring de doble labio de 1,8mm de espesor. Presentación caño de 4m de largo.	3	UNIDAD	2.5.8-378.263
34	Caño de 63mm PP	Caño de polipropileno sanitario de alta resistencia de 63mm, unión de O'Ring de doble labio de 1,8mm de espesor. Presentación caño de 4m de largo.	4	UNIDAD	2.5.8-378.260
35	Caño de 110 mm PP	Caño de polipropileno sanitario de alta resistencia de 110mm, unión de O'Ring de doble labio de 1,8mm de espesor. Presentación caño de 4m de largo.	8	UNIDAD	2.5.8-378.159
36	Codo de 40mm - 90° PP	Codo de polipropileno sanitario de alta resistencia de 40mm a 90° tipo Hembra - Hembra con unión de O'Ring de doble labio de 1,8mm de espesor.	11	UNIDAD	2.5.8-1147.315
37	Codo de 40mm - 45° PP	Codo de polipropileno sanitario de alta resistencia de 40mm a 45° tipo Hembra - Hembra con unión de O'Ring de doble labio de 1,8mm de espesor.	17	UNIDAD	2.5.8-1147.98
38	Codo de 63mm - 45°¨PP	Codo de polipropileno sanitario de alta resistencia de 63mm a 45° tipo Hembra - Hembra con unión de O'Ring de doble labio de 1,8mm de espesor.	7	UNIDAD	2.5.8-1147.286
39	Codo de 110mm - 45°¨PP	Codo de polipropileno sanitario de alta resistencia de 110mm a 45° tipo Hembra - Hembra con unión de O'Ring de doble labio de 1,8mm de espesor.	11	UNIDAD	2.5.8-1147.317
40	Ramal 45° 63mm PP	Ramal a 45° de polipropileno sanitario de alta resistencia de 63mm tipo Hembra - Hembra con unión de O'Ring de doble labio de 1,8mm de espesor.	11	UNIDAD	2.5.8-6727.29
41	Ramal 45° 40mm PP	Ramal a 45° de polipropileno sanitario de alta resistencia de 40mm tipo Hembra - Hembra con unión de O'Ring de doble labio de 1,8mm de espesor.	3	UNIDAD	2.5.8-6727.25
42	Ramal Reducción 45° 110 x 63 mm PP	Ramal reducción a 45° de polipropileno sanitario de 110 mm (cuerpo principal) x 63 mm (derivación) tipo macho-hembra con unión de O'Ring de doble labio de 1,8mm de espesor.	1	UNIDAD	2.5.8-6727.17

43	Lubricante en aerosol para cañería cloacal	Solución lubricante en aerosol a base de silicona para cañería cloacal. Presentación en aerosol de 400cm³.	4	UNIDAD	2.5.6-7104.458
44	Caño de 20mm PPR	Caño de Polipropileno Copolímero Random Tipo III de 20mm y de 2,8mm de espesor para unión de termofusión. Presentación en caño de 4m de largo.	9	UNIDAD	2.5.8-378.113
45	Caño de 25mm PPR	Caño de Polipropileno Copolímero Random Tipo III de 25mm y de 2,8mm de espesor para unión de termofusión. Presentación en caño de 4m de largo.	9	UNIDAD	2.5.8-378.347
46	Codo 20mm 90° PPR	Codo a 90° de Polipropileno Copolímero Random Tipo III de 20mm y de 2,8mm de espesor, tipo Hembra-Hembra.	50	UNIDAD	2.5.8-1147.127
47	Codo 25mm 90° PPR	Codo a 90° de Polipropileno Copolímero Random Tipo III de 25mm y de 2,8mm de espesor, tipo Hembra-Hembra.	33	UNIDAD	2.5.8-1147.351
48	Cupla 20mm PPR	Cupla de Polipropileno Copolímero Random Tipo III de 20mm y de 2,8mm de espesor, tipo Hembra-Hembra.	17	UNIDAD	2.5.8-6925.7
49	Cupla 25mm PPR	Cupla de Polipropileno Copolímero Random Tipo III de 25mm y de 2,8mm de espesor, tipo Hembra-Hembra.	17	UNIDAD	2.5.8-6925.9
50	Te 20mm PPR	Te de Polipropileno Copolímero Random Tipo III de 20mm y de 2,8mm de espesor, tipo Hembra-Hembra.	11	UNIDAD	2.7.2-1852.69
51	Te 25mm PPR	Te de Polipropileno Copolímero Random Tipo III de 25mm y de 2,8mm de espesor, tipo Hembra-Hembra.	11	UNIDAD	2.7.2-1852.75
52	Flexible mallado largo de agua	Flexible para agua de goma mallado, con roscas de 1/2" y 40 cm de largo.	13	UNIDAD	2.9.9-4007.8
53	Llave de paso	Llave de paso con cabezal de bronce y válvula de cierre de 20mm. Incluye campana y capuchón metálico.	13	UNIDAD	2.9.9-1476.148
54	Termotanque eléctrico de 50 litros	Termotanque eléctrico de 50 litros de alta recuperación. Potencia entre 1500W y 2000W. Aislación térmica de poliuretano de alta densidad e incluye válvula de sobrepresión y corte de seguridad.	1	UNIDAD	4.3.7-27.1
55	Grifería doble comando	Grifería doble comando para instalar en mesada. Apto para calefón y/o termotanque. Color cromo; diseño juego alto (tipo modelo "Arizona 0413/B1P").	4	UNIDAD	2.7.9-626.87
56	Canilla de servicio	Canilla de servicio de bronce con cierre tipo esférico para manguera de 13mm. Entrada rosca macho de 13mm y manija tipo palanca. Terminación color acero.	2	UNIDAD	2.7.9-2102.3
57	Codo con Rosca Hembra	Codo a 90° de Polipropileno Copolímero Random Tipo III de 13mm y de 2,8mm de espesor con rosca Tipo Hembra.	15	UNIDAD	2.5.8-1147.112
58	Cupla reducción	Cupla reducción de Polipropileno Copolímero Random Tipo III de 25mm a 20mm, de 2,8mm de espesor Tipo Hembra-Hembra.	7	UNIDAD	2.5.8-1143.15
59	Grampa omega 1/2"	Grampa omega de 1/2" de chapa de hierro doble decapada con zincado.	12	UNIDAD	2.7.9-656.128
60	Grampa omega 3/4"	Grampa omega de 3/4" de chapa de hierro doble decapada con zincado.	12	UNIDAD	2.7.9-656.123
61	Grampa omega 4 1/2" 110	Grampa omega de 4 1/2" de chapa de hierro doble decapada con zincado.	22	UNIDAD	2.7.9-656.135

62	Zingueria	Zinguería de chapa galvanizada lisa calibre N°25, pintada color blanco doblada en forma de C de 15cmx15cmx15cm.	5	UNIDAD	2.7.1-331.1
63	P1: Puerta de chapa doble hoja	P1: Puerta de chapa doble hoja. Para tabique de roca de yeso, luz libre 1,53m, barral antipánico, vidrio laminado 3+3. Marco y hoja en chapa doble BWG n°16 - Hoja: Chapa doble BWG n°16 - Ignifuga según DETALLE P1 CA-02	1	UNIDAD	2.9.9-946.41
64	P2: Puerta placa doble hoja	P2: Doble hoja para colocar en tabique de construcción en seco Luz de paso libre 1,53m - Vaivén - Marco: Chapa doble BWG n°16 - Hoja: Placa - Tratamiento Ignifugo según DETALLE P2 CA-03	1	UNIDAD	2.9.9-946.134
65	P3: Puerta placa corrediza de 90cm	P3: P3 - Corrediza para colocar en tabique de construcción en seco. Riel exterior - Luz de paso libre 0,90m - Marco: Chapa doble BWG n°16 - Hoja: Placa - Tratamiento Ignifugo según DETALLE P3 CA-04	2	UNIDAD	2.9.9-946.108
66	P4: Puerta de chapa, Simple hoja de 90cm	P4: P4 - Simple hoja - Luz de paso libre 0,90m - Barral antipánico - Marco: Chapa doble BWG n°16 - Hoja: Chapa doble BWG n°16 - Ignifuga - Laminado 3+3 según DETALLE P4 CA-05	3	UNIDAD	2.9.9-946.134
67	P5: Puerta placa, simple hoja de 80cm	P5 - Simple hoja - Luz de paso libre 0,80m - Marco: Chapa doble BWG n°16 - Hoja: Placa - Tratamiento Ignifugo según DETALLE P5 CA-06	5	UNIDAD	2.9.9-946.20
68	P6: Puerta placa corrediza de 70 cm	P6 - Corrediza - Riel exterior -Luz de paso libre 0,70m - Marco: Chapa doble BWG n°16 - Hoja: Placa - Tratamiento Ignifugo según DETALLE P6 CA-07	1	UNIDAD	2.9.9-946.71
69	P7: Puerta placa corrediza de 1,30cm	P7 - Corrediza - Riel exterior - Luz de paso libre 1,30m - Marco: Chapa doble BWG n°16 - Hoja: Placa - Tratamiento Ignifugo según DETALLE P7 CA-08	1	UNIDAD	2.9.9-946.71
70	P8: Puerta de chapa, simple hoja de 72cm	P8 - Simple hoja - Luz de paso libre 0,72m - Marco: Chapa doble BWG n°16 - Hoja: Chapa doble BWG n°16 según DETALLE P8 CA-09	1	UNIDAD	2.9.9-946.18

ARTÍCULO 6° - INFORMACIÓN TÉCNICA DE LA OFERTA: El oferente deberá incluir en la oferta una descripción detallada de los materiales solicitados y sus características técnicas, cualidades, calidades, marcas y elementos correspondientes, deberá suministrar folletos y fotos para su identificación. Las especificaciones deberán tener firma y aclaración en todas sus hojas.

ARTÍCULO 7° - CALIDAD EXIGIDA: Los productos que se coticen y entreguen deberán ser de primera marca y calidad, nuevos, originales, y sin uso. Se entiende por nuevo y sin uso que la UNIVERSIDAD NACIONAL DE JOSÉ CLEMENTE PAZ será el primer usuario de los bienes desde que éstos salieron de fábrica. Deberán entregarse en sus envases originales, los cuales tendrán que encontrarse en perfecto estado de uso y conservación, no debiendo presentar deterioro alguno en su exterior. Cualquier incumplimiento sobre el particular, dará lugar al rechazo del material entregado.

ARTÍCULO 8° - OFERTAS ALTERNATIVAS: No se aceptarán. Se entiende por oferta alternativa a aquella que, cumpliendo en un todo las especificaciones técnicas de la prestación previstas en presente pliego, ofrece distintas soluciones técnicas que hace que pueda haber distintos precios para el mismo producto o servicio, conforme el artículo 56 del Reglamento del Régimen de Contrataciones de la Administración Nacional, aprobado por el Decreto N° 1030/2016.

ARTÍCULO 9° - OFERTAS VARIANTES: No se aceptarán. Se entiende por oferta variante a aquella que, modificando las especificaciones técnicas de la prestación previstas en el presente pliego, ofrece una solución con una mejora que no sería posible en caso su cumplimiento, conforme el artículo 57 del Reglamento del Régimen de Contrataciones de la Administración Nacional, aprobado por el Decreto N° 1030/2016.

P1 / 01	Tipo :	Puerta doble Hoja	Izq.	Der.	Total :
	Ubicacion :	2º Piso - Laboratorios	1	-	1
	Nota general : todas las medidas se verifican en obra				

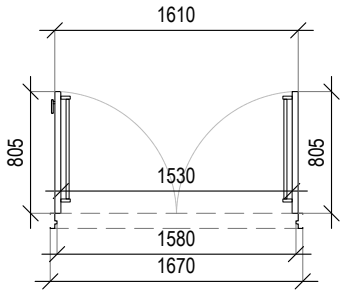

PLANTA

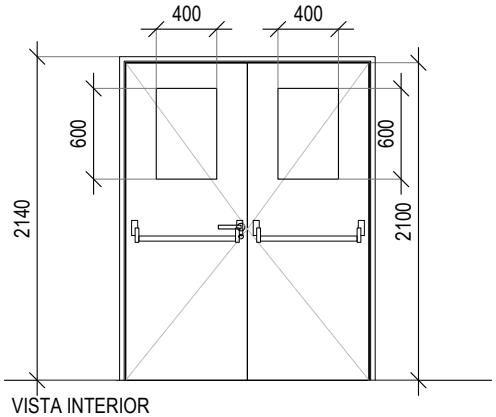

VISTA INTERIOR

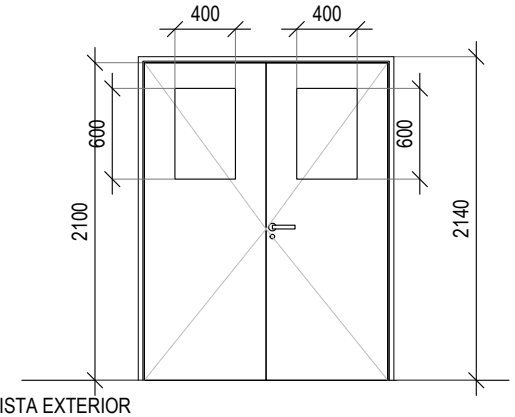

VISTA EXTERIOR

Dimensiones:	Alto: 2140mm Luz libre de paso: 1530mm				
Marco:	Chapa doblada BWG N°16 ancho 100mm simple contacto y grampas izquierda para Durlock y derecha mampostería				
Hojas:	Chapa doblada BWG N°16 Ignifuga	Dimensiones de hojas:	Alto: 2100mm Ancho: 805mm	Dimensiones de vidrios:	Alto: 600mm Ancho: 400mm
Herrajes:	Cerraduras: Tipo Trabex Picaporte doble balancin de acero	Pasadores color blanco 3 bisagras reforzadas color blanco		Barral antipánico	
Vidrios:	Laminado 3+3				
Terminacion:	Marco y puerta con pintura e-poxi blanca.				

UNPAZ
LA UNIVERSIDAD ESTÁ CERCA

ESCALA	1:50	SEDE ALEM 4731	N° CA-02
FECHA	24/04/26	ADECUACIÓN LABORATORIOS	
REVISIÓN		CARPINTERÍAS - DETALLE P1	

Archivo CAD:260424 4731 - ADECUACIÓN LABORATORIOS 2° PISO.dwg

P2 / 01					
	Tipo :	Puerta doble Hoja vaivén	Izq.	Der.	Total :
	Ubicacion :	2º Piso - Laboratorios	1	-	1
	Nota general : todas las medidas se verifican en obra				

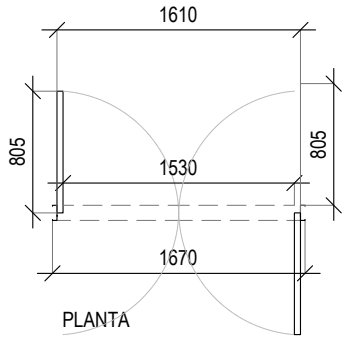

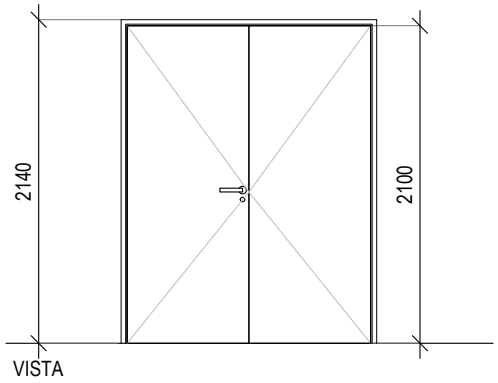

Dimensiones:	Alto: 2140mm Luz libre de paso: 1530mm		
Marco:	Chapa doblada BWG N°16 ancho 100mm simple contacto y grampas para Durlock		
Hojas:	Placa 45 mm con cantonera perimetral madera maciza armado interior de nido de abeja en MDF y laminado plastico textura B - Tratamiento Ignifugo	Dimensiones de hojas:	Alto: 2100mm Ancho: 805mm
Herrajes:	Cerraduras: Tipo Trabex Picaporte doble balancin de acero	Pasadores color blanco 3 bisagras reforzadas color blanco	
Terminacion:	Marco y puerta con pintura e-poxi blanca.		

UNPAZ
LA UNIVERSIDAD ESTÁ CERCA

ESCALA	1:50	SEDE ALEM 4731	N° CA-03
FECHA	24/04/26	ADECUACIÓN LABORATORIOS	
REVISIÓN		CARPINTERÍAS - DETALLE P2	

Archivo CAD:260424 4731 - ADECUACIÓN LABORATORIOS 2° PISO.dwg

P3 01-02	Tipo :	Puerta corrediza	Izq.	Der.	Total :
	Ubicacion :	2º Piso - Laboratorios	-	2	2
	Nota general : todas las medidas se verifican en obra				

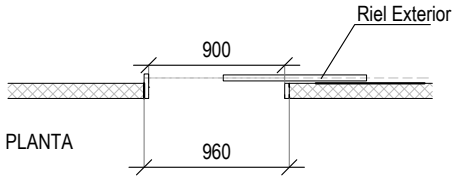

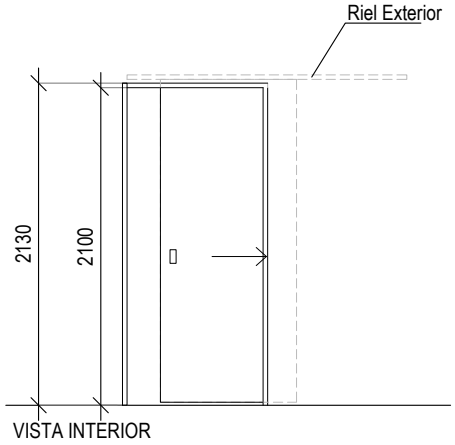

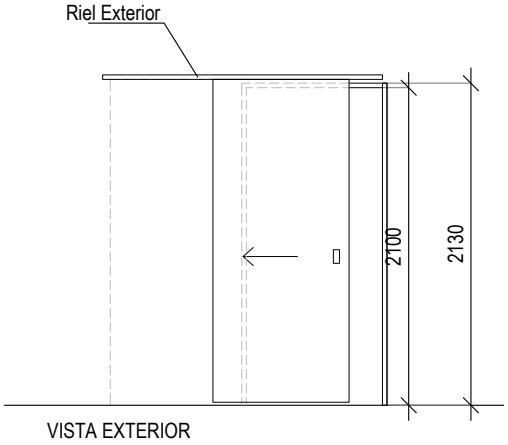

Dimensiones:	Alto: 2130mm Luz libre de paso: 900mm		
Marco:	Chapa doble BWG N° 16 - Se colocará en tabique de durlock 100mm		
Hojas:	Placa 45 mm con cantonera perimetral madera maciza armado interior de nido de abeja en MDF y laminado plastico textura B - Tratamiento Ignifugo	Dimensiones de hojas:	Alto: 2100mm Ancho: 950mm
Herrajes:	Cerraduras: Tipo Trabex Cubeta de acero	Herrajes/guia para puerta corrediza exterior tabique	
Terminacion:	Marco y puerta con pintura e-poxi blanca.		

UNPAZ
LA UNIVERSIDAD ESTÁ CERCA

ESCALA	1:50	SEDE ALEM 4731	N° CA-04
FECHA	24/04/26	ADECUACIÓN LABORATORIOS	
REVISIÓN		CARPINTERÍAS - DETALLE P3	

Archivo CAD:260424 4731 - ADECUACIÓN LABORATORIOS 2° PISO.dwg

P4 01-03	Tipo :	Simple hoja	Izq.	Der.	Total :
	Ubicacion :	2º Piso - Laboratorios	-	3	3
	Nota general : todas las medidas se verifican en obra				

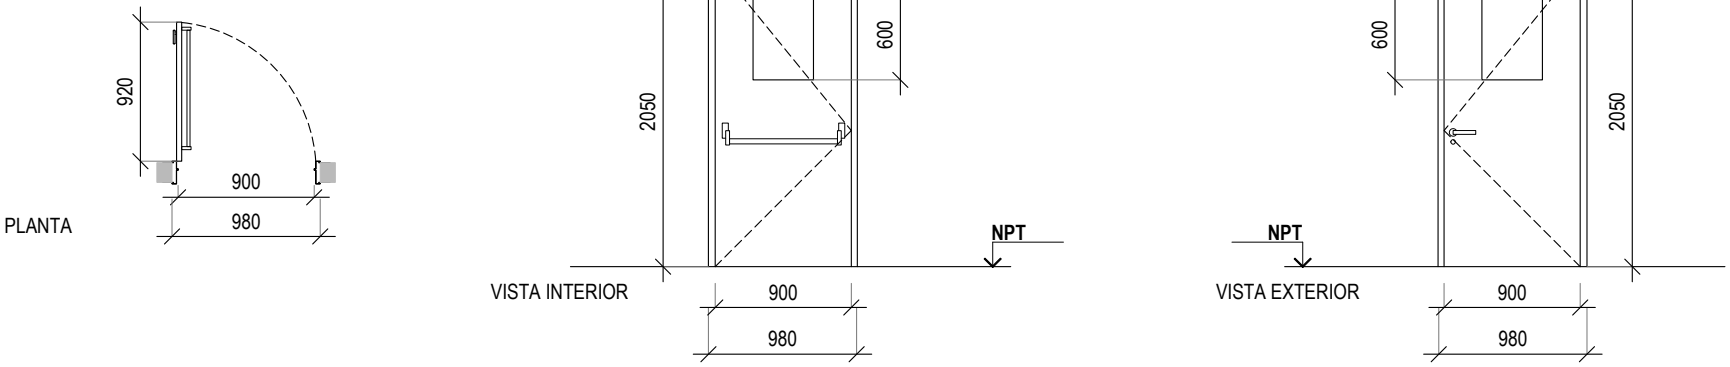

Dimensiones:	Hoja:	Alto: 2050mm Luz libre de paso: 900mm				
Hoja:	Chapa doblada BWG N°16 Ignifuga		Dimensiones:	Alto: 2010mm Ancho: 920mm	Dimensiones de vidrios:	Alto: 600mm Ancho: 400mm
Marco:	Chapa doblada BWG N°16 ancho 100mm simple contacto y grampas para Durlock					
Herrajes:	Cerraduras: Tipo Trabex. Picaporte: Doble balancin de acero.		Bisagras: 3 bisagras reforzadas color blanco. Barral antipánico			
Vidrio:	Resistente al fuego					

UNPAZ
LA UNIVERSIDAD ESTÁ CERCA

ESCALA	1:50	SEDE ALEM 4731	N° CA-05
FECHA	24/04/26	ADECUACIÓN LABORATORIOS	
REVISIÓN		CARPINTERÍAS - DETALLE P4	

Archivo CAD:260424 4731 - ADECUACIÓN LABORATORIOS 2° PISO.dwg

P5 01-05					
	Tipo :	Puerta simple Hoja	Izq.	Der.	Total :
	Ubicacion :	2º Piso - Laboratorios	2	3	5
	Nota general : todas las medidas se verifican en obra				

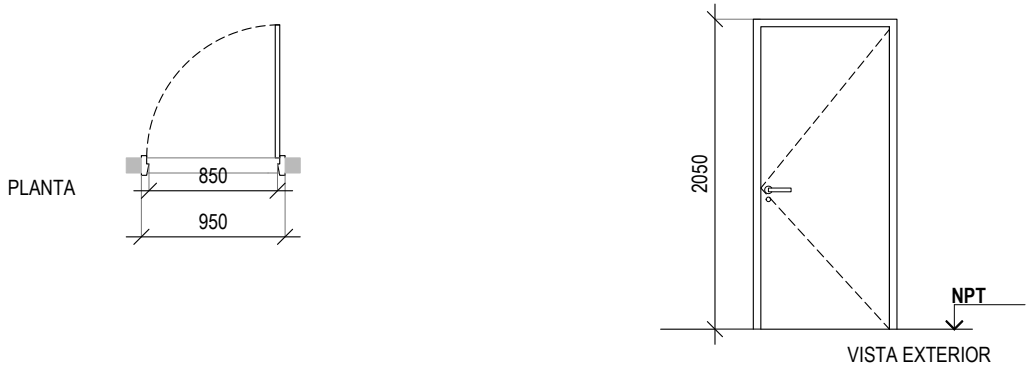

Dimensiones:	Alto: 2050mm Luz libre de paso: 850mm
Marco:	Chapa doblada BWG N°16 ancho 100mm simple contacto y grampas para Durlock
Hoja:	Placa 45 mm con cantonera perimetral madera maciza armado interior de nido de abeja en MDF y laminado plastico textura B - Tratamiento Ignifugo
Herrajes:	Picaporte: Doble balancin de acero.
	Cerraduras: Común
Terminacion:	Marco y placa pintados con esmalte sintetico blanco

Archivo CAD:260424 4731 - ADECUACIÓN LABORATORIOS 2° PISO.dwg

UNPAZ
LA UNIVERSIDAD ESTÁ CERCA

ESCALA	1:50	SEDE ALEM 4731	N° CA-06
FECHA	24/04/26	ADECUACIÓN LABORATORIOS	
REVISIÓN		CARPINTERÍAS - DETALLE P5	

P6 / 01	Tipo :	Puerta corrediza	Izq.	Der.	Total :
	Ubicacion :	2º Piso - Laboratorios	-	1	1
	Nota general : todas las medidas se verifican en obra				

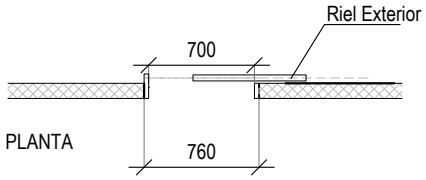

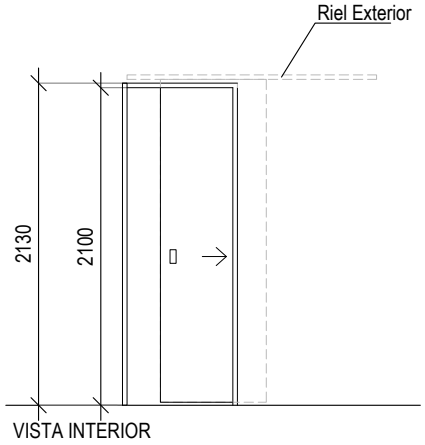

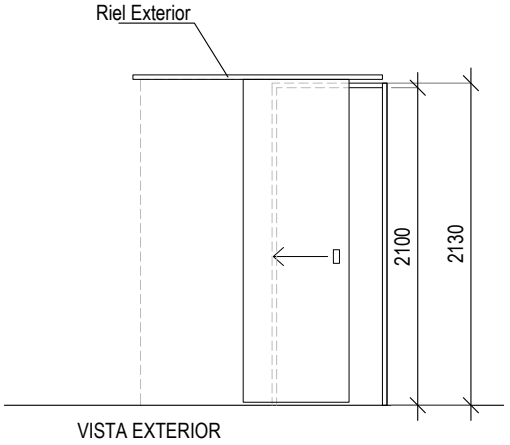

Dimensiones:	Alto: 2130mm Luz libre de paso: 700mm		
Marco:	Chapa doble BWG N° 16 - Se colocará en tabique de durlock 100mm		
Hojas:	Placa 45 mm con cantonera perimetral madera maciza armado interior de nido de abeja en MDF y laminado plastico textura B - Tratamiento Ignifugo	Dimensiones de hojas:	Alto: 2100mm Ancho: 750mm
Herrajes:	Cerraduras: Tipo Trabex Cubeta de acero	Herrajes/guia para puerta corrediza exterior tabique	
Terminacion:	Marco y puerta con pintura e-poxi blanca.		

UNPAZ
LA UNIVERSIDAD ESTÁ CERCA

ESCALA	1:50	SEDE ALEM 4731	N° CA-07
FECHA	24/04/26	ADECUACIÓN LABORATORIOS	
REVISIÓN		CARPINTERÍAS - DETALLE P6	

Archivo CAD:260424 4731 - ADECUACIÓN LABORATORIOS 2° PISO.dwg

P7 / 01					
	Tipo :	Puerta corrediza	Izq.	Der.	Total :
	Ubicacion :	2º Piso - Laboratorios	-	1	1
	Nota general : todas las medidas se verifican en obra				

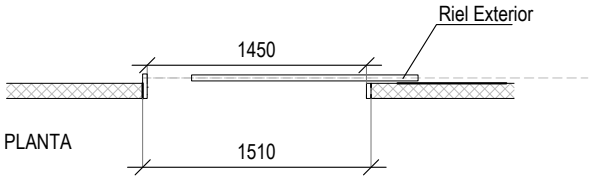

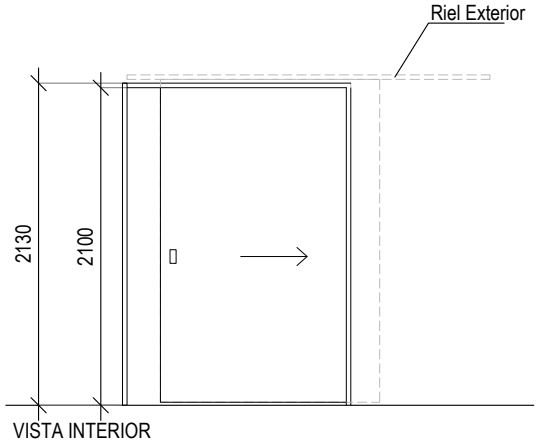

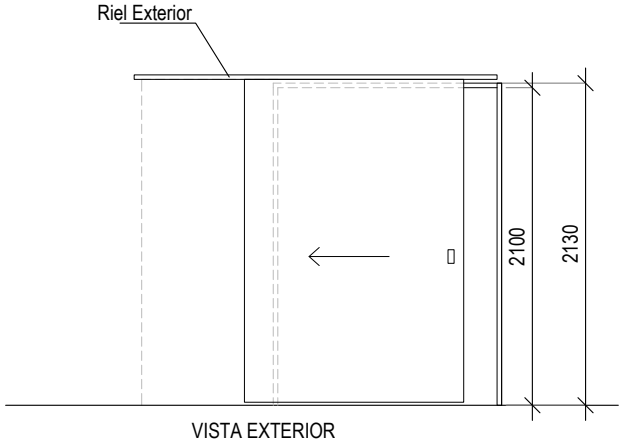

Dimensiones:	Alto: 2130mm Luz libre de paso: 1450mm		
Marco:	Chapa doble BWG N° 16 - Se colocará en tabique de durlock 100mm		
Hojas:	Placa 45 mm con cantonera perimetral madera maciza armado interior de nido de abeja en MDF y laminado plastico textura B - Tratamiento Ignifugo	Dimensiones de hojas:	Alto: 2100mm Ancho: 1500mm
Herrajes:	Cerraduras: Tipo Trabex Cubeta de acero	Herrajes/guia para puerta corrediza exterior tabique	
Terminacion:	Marco y puerta con pintura e-poxi blanca.		

UNPAZ
LA UNIVERSIDAD ESTÁ CERCA

ESCALA	1:50	SEDE ALEM 4731	N° CA-08
FECHA	24/04/26	ADECUACIÓN LABORATORIOS	
REVISIÓN		CARPINTERÍAS - DETALLE P7	

Archivo CAD:260424 4731 - ADECUACIÓN LABORATORIOS 2° PISO.dwg

P8 / 01					
	Tipo :	Puerta simple Hoja	Izq.	Der.	Total :
	Ubicacion :	2º Piso - Laboratorios	0	1	1
	Nota general : todas las medidas se verifican en obra				

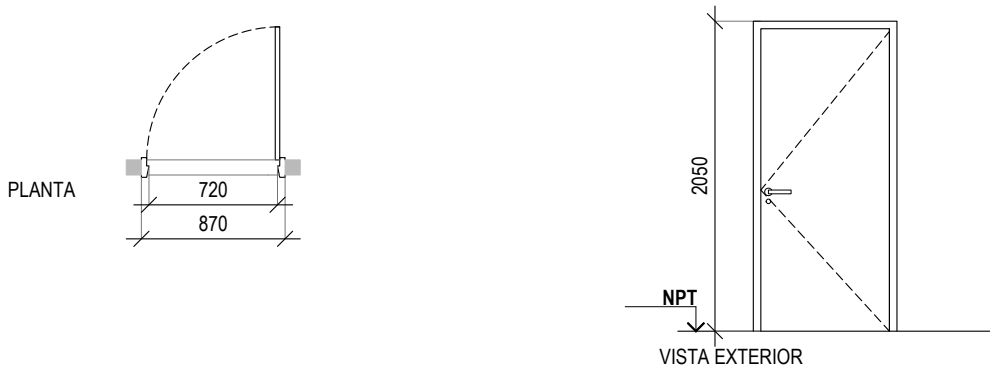

Dimensiones:	Alto: 2050mm Luz libre de paso: 720mm
Marco:	Chapa doblada BWG N°16 ancho 100mm simple contacto y grampas para Mampostería
Hoja:	Chapa doble BWG N° 16 con refuerzos interiores
Herrajes:	Picaporte: Doble balancin de acero.
	Cerraduras: Común
Terminacion:	Marco y placa pintados con esmalte sintetico blanco

Archivo CAD:260424 4731 - ADECUACIÓN LABORATORIOS 2° PISO.dwg

UNPAZ
LA UNIVERSIDAD ESTÁ CERCA

ESCALA	1:50	SEDE ALEM 4731	N° CA-09
FECHA	24/04/26	ADECUACIÓN LABORATORIOS	
REVISIÓN		CARPINTERÍAS - DETALLE P8	